

LAVORAZIONI ESTERNE E SBANCAMENTI

001/001	008/003
001/002	014/015
001/003	014/016
001/006	022/002
001/011	022/012
001/051	
001/052	
006/010	
006/011	
006/012	
007/030	
007/041	
007/042	
007/064	
007/065	
007/066	
007/067	
007/078	
007/079	

LAVORAZIONI INTERNO PRINCIPALE

003/020	008/012
004/002	008/013
005/003	008/020
005/002	008/021
006/006	010/002
007/002	012/022
007/014	012/026
007/015	012/037
007/016	014/001
007/017	014/003
007/018	014/005
007/019	014/009
007/020	014/010
007/021	014/053
007/022	016/021
008/003	016/031
008/004	
008/005	
008/010	
008/011	

LAVORAZIONI LOCALI SPOGLIATOI E BAGNI


002/001	007/016	010/003	008/022
002/002	007/017	012/021	008/024
002/003	007/018	012/031	008/025
002/004	007/019	012/036	008/026
002/021	007/020	012/037	008/041
002/022	007/021	012/038	008/042
003/001	007/022	013/001	008/043
003/007	007/023	013/031	008/051
003/012	007/024	013/032	008/052
003/013	007/022	013/034	008/055
003/021	008/003	014/004	
004/002	008/004	014/009	
005/002	008/005	014/053	
005/003	008/006	016/021	
006/002	008/010	016/031	
006/006	008/011	008/055	
007/001	008/013	018/012	
007/002	008/020	018/013	
007/014	008/021	018/016	
007/015	010/001	018/021	

LAVORAZIONI SPAZIO DISTRIBUITIVO E INGRESSO ATLETI

002/004	007/002	007/062	008/020
002/021	007/014	007/078	008/021
002/022	007/015	007/079	010/002
002/080	007/016	008/003	012/022
003/013	007/017	008/004	012/026
003/014	007/018	008/005	012/037
003/020	007/019	008/010	013/033
004/002	007/020	008/011	014/001
005/003	007/021	008/012	014/005
006/002	007/022	008/013	014/053
			016/021
			016/031

LAVORAZIONI RACCOLTA E SCARICO DELLE ACQUE

001/002	007/016
001/011	007/017
001/052	007/018
001/062	007/019
001/063	007/020
001/084	007/021
006/010	007/022
007/002	007/030
007/014	007/052
007/015	

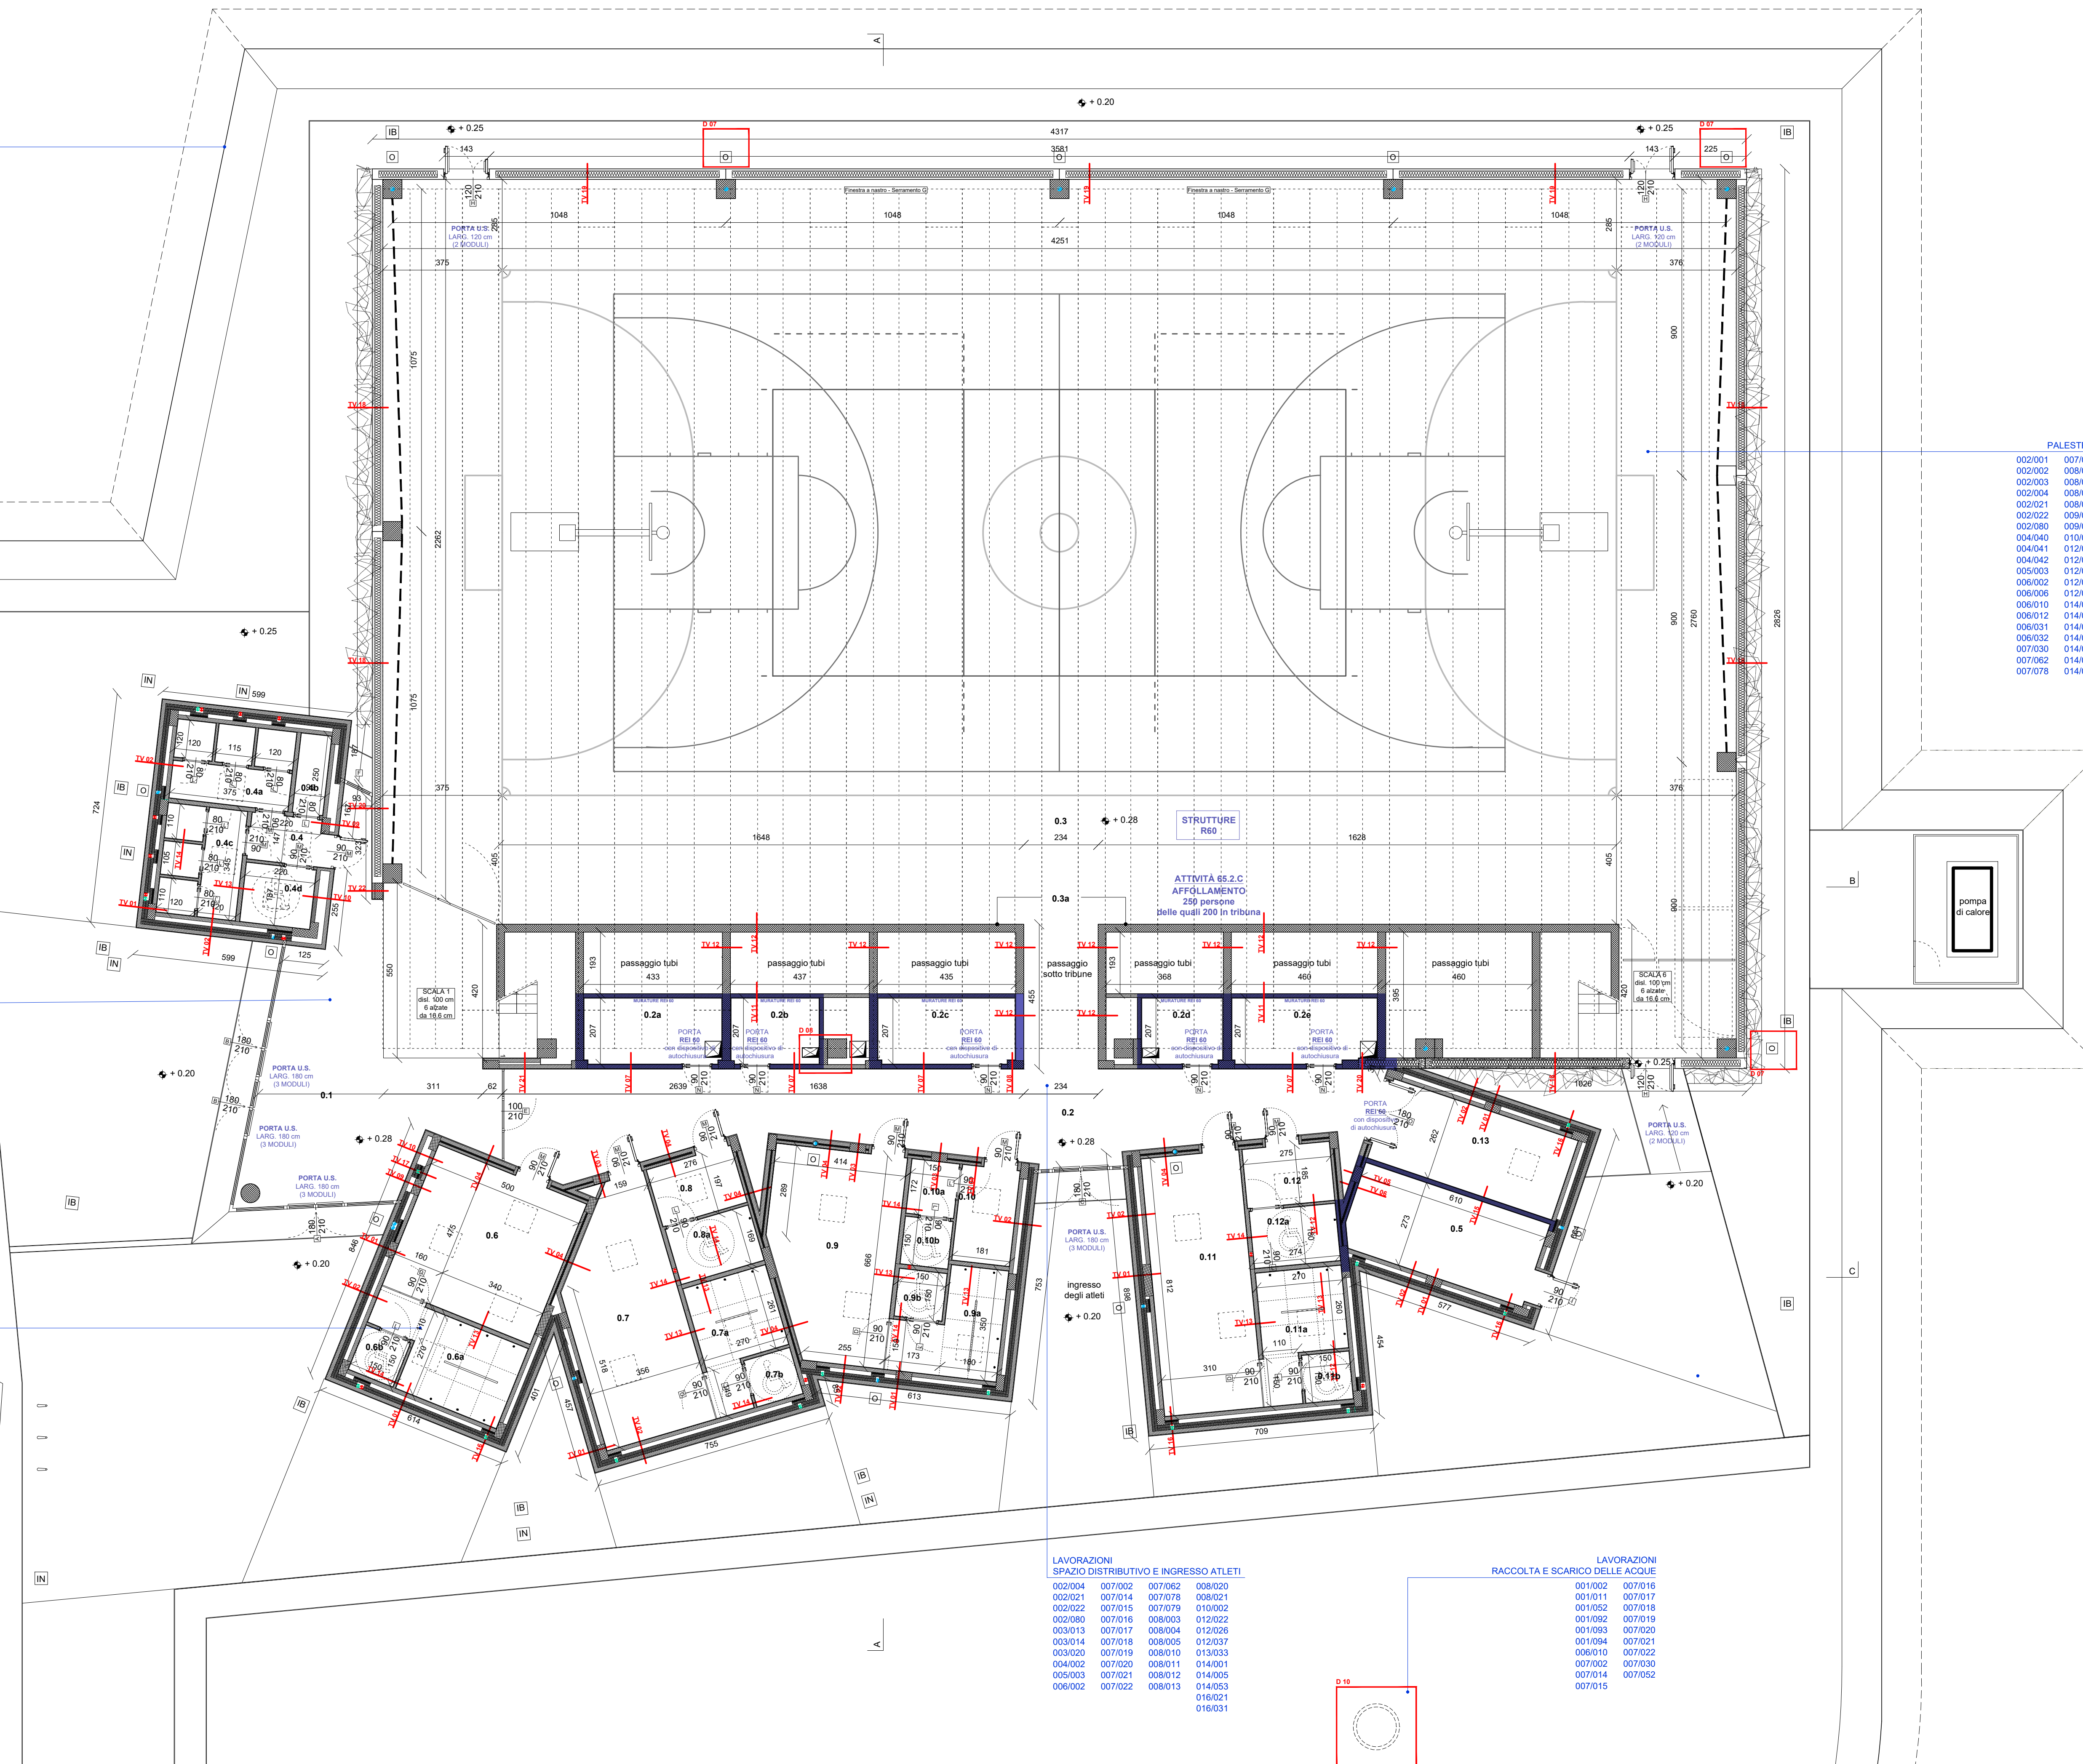

LEGENDA DEI MATERIALI

[Pattern]	CEMENTO SCOPATO	[Pattern]	COMPARTIMENTAZIONI REI
[Pattern]	PAVIMENTAZIONE IN PVC COLORE 1	[Pattern]	VIE DI FUGA
[Pattern]	PAVIMENTAZIONE IN PVC COLORE 2	[Symbol]	IDRANTI
[Pattern]	CEMENTO LISCIO CON FINITURA IN RESINA TRASPARENTE	[Symbol]	ESTINTORI
[Pattern]	CEMENTO LISCIO CON FINITURA IN RESINA COLORATA	[Symbol]	SEGNALI USCITA DI SICUREZZA
[Pattern]	STABILIZZATO	[Symbol]	TAVOLATI VERTICALI
[Pattern]	PRATO	[Code]	CODICI DELLE LAVORAZIONI
[Pattern]	RIVESTIMENTO CON VITE CANADESE	[Symbol]	SCARICHI VERTICALI PER ACQUE BIANCHE Ø 110 PVC SERIE UNI-7613/76
[Pattern]	AMBIENTI CONTROSOFFITATI	[Symbol]	ESALATORI VERTICALI PER BAGNI Ø 110 PVC SERIE UNI-300
[Pattern]	RETE PARA PALLONI	[Symbol]	VENTILAZIONE VESPAIO Ø 110 PVC SERIE UNI-300

LEGENDA DEI CORPI ILLUMINANTI

[Symbol]	APPARECCHIO TIPO REGGIANI TRIDECA O UNISIO	[Symbol]	POZZETTO PIEDE PLUVIALE
[Symbol]	2 PROIETTORI TIPO KEEN (SIMES) CON PALO DI SOSTEGNO	[Symbol]	ISPEZIONE NERE
[Symbol]	APPARECCHIO TIPO LINEA DI LUCE A INCASSO O PLAFONE - LUNGHEZZA FISSA 350 cm	[Symbol]	ISPEZIONE BIANCHE
[Symbol]	APPARECCHIO TIPO AREAFLUOD PRO (THORN)	[Symbol]	SIFONE FIRENZE
[Symbol]	APPARECCHIO TIPO P200 LED IP 54VWS (FILIPPI)	[Symbol]	POZZO PERDENTE
		[Symbol]	POZZETTO DI ISPEZIONE FOGNATURA COMUNALE

LEGENDA DELLE QUOTE FONDO TUBO

ACQUE BIANCHE - QUOTA FONDO TUBO RISPETTO ALLA QUOTA 0 DI PROGETTO		ACQUE NERE - QUOTA FONDO TUBO RISPETTO ALLA QUOTA 0 DI PROGETTO	
1	= - 15 cm	1	= - 25 cm
2	= - 55 cm	2	= - 29 cm
3	= - 64 cm	3	= - 37 cm
4	= - 78 cm	4	= - 42 cm
5	= - 93 cm	5	= - 71 cm
6	= - 102 cm	6	= - 49 cm
7	= - 114 cm	7	= - 34 cm
8	= - 151 cm	8	= - 20 cm
9	= - 135 cm	9	= - 135 cm
10	= - 125 cm		
11	= - 95 cm		
12	= - 50 cm		

PROGETTO ARCHITETTONICO E DIREZIONE LAVORI
ARCHITETTO GUALTIERO OBERTI
 Via degli Assonici, 3 - 24010 Sorisole (Bg)
 tel / fax 035 573 120 - info@gualteriooberti.it
ARCHITETTO LUCIA OBERTI
 Via degli Assonici, 3 - 24010 Sorisole (Bg)
 tel / fax 035 573 120 - oberti.lucia@gmail.com
ARCHITETTO MAURIZIO RONZONI
 Via Giuseppe Verdi, 36 - 24030 Presezzo (Bg)
 tel / fax 035 616 782 - ronzonimaurizio@virgilio.it

COLLABORATORI:
 Simone Aringhetti
 Claudio Bonfanti
 Giulia Bosio
 Roberta Ronzoni

COMUNE DI:
PONTE SAN PIETRO

PROVINCIA DI:
BERGAMO

COMMITTENTE:
AMMINISTRAZIONE COMUNALE

OPERA:
PROGETTO PER LA REALIZZAZIONE DI UNA NUOVA PALESTRA NELL'AREA DEL CENTRO "LA PROPOSTA" DI VIA SAN MARCO (LOCALITÀ BROILO)

AGGIORNAMENTO

TAVOLA:
**PROGETTO ESECUTIVO
 PIANTA PIANO TERRA
 TRACCIAMENTI PENDENZE E FOROMETRIE**

DATA: OTTOBRE 2018

SCALA: 1:100

DISEGNATORE:

CONTROLLO:

MODIFICA: 1

ARCHIVIO: 137

TAVOLA E 1 006	
SERIE	1 ARCHITETTONICO, 2 STRUTTURE, 3 OPERE ESTERNE, 4abc IMPIANTI, 5 ARREDO, 6 SICUREZZA
STATO PROGETTO	PRELIMINARE, DEFINITIVO, ESECUTIVO

Tutti i diritti sono riservati. Nessun disegno o parte di esso può essere riprodotto o elaborato senza l'autorizzazione scritta dell'autore.