


SEZIONE AA
SCALA 1:50

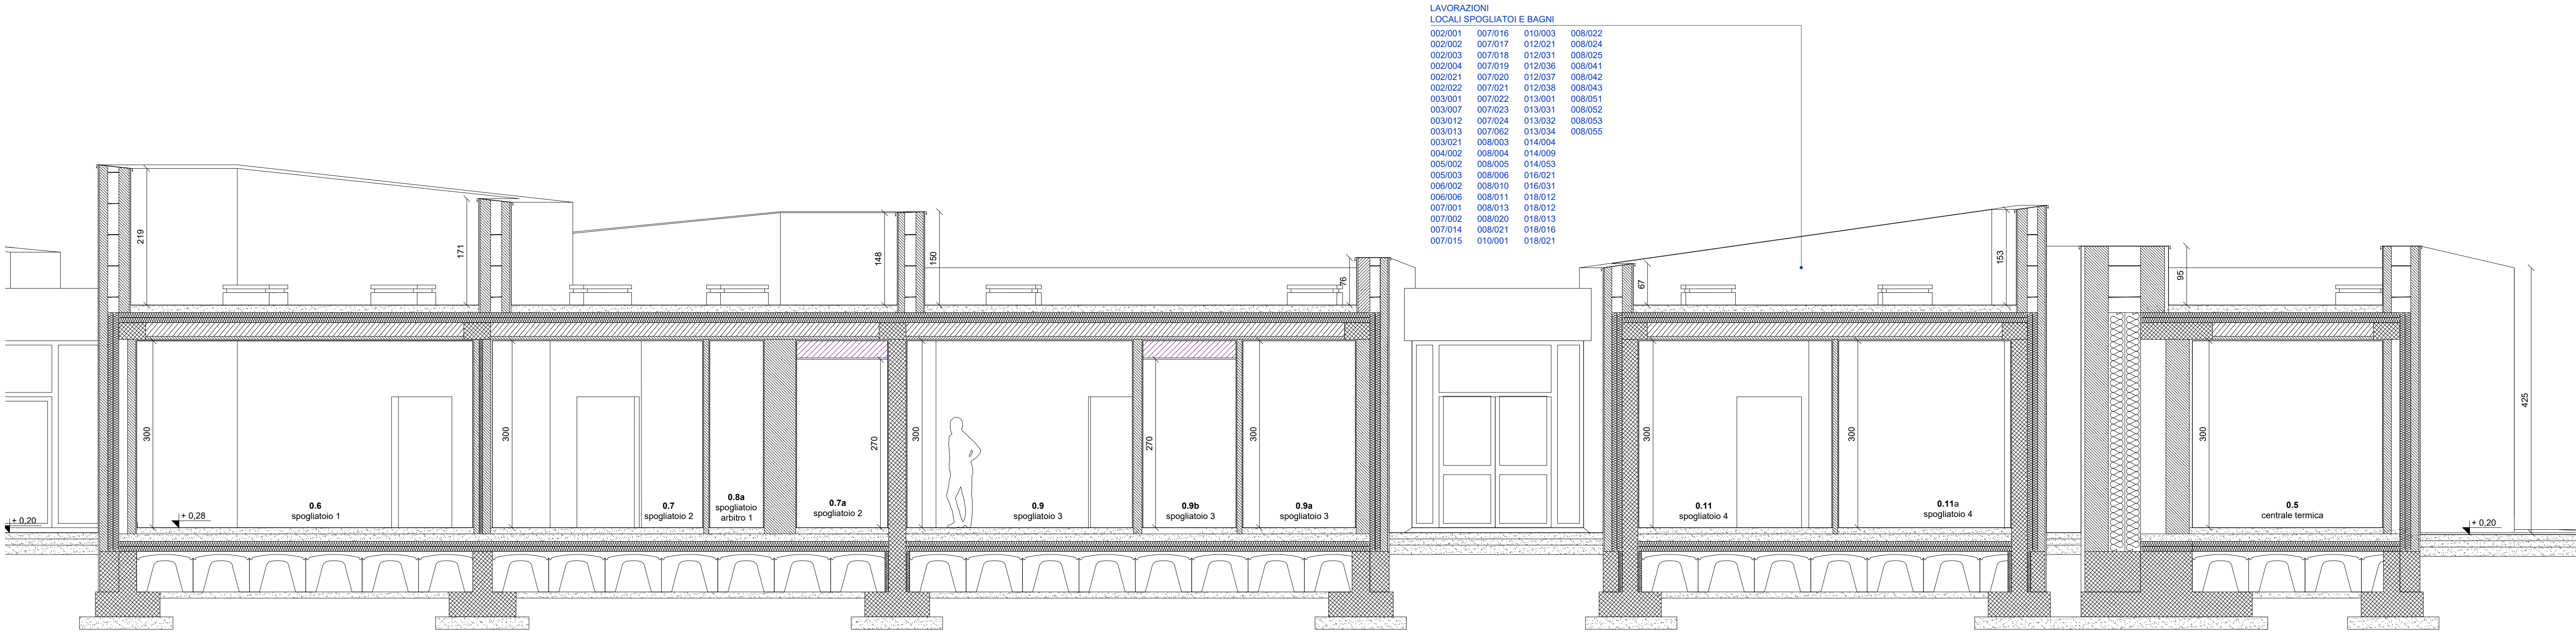


PIANTA DEGLI SPOGLIATOI
SCALA 1:50



LEGENDA DEI MATERIALI



LEGENDA DEI CORPI ILLUMINANTI

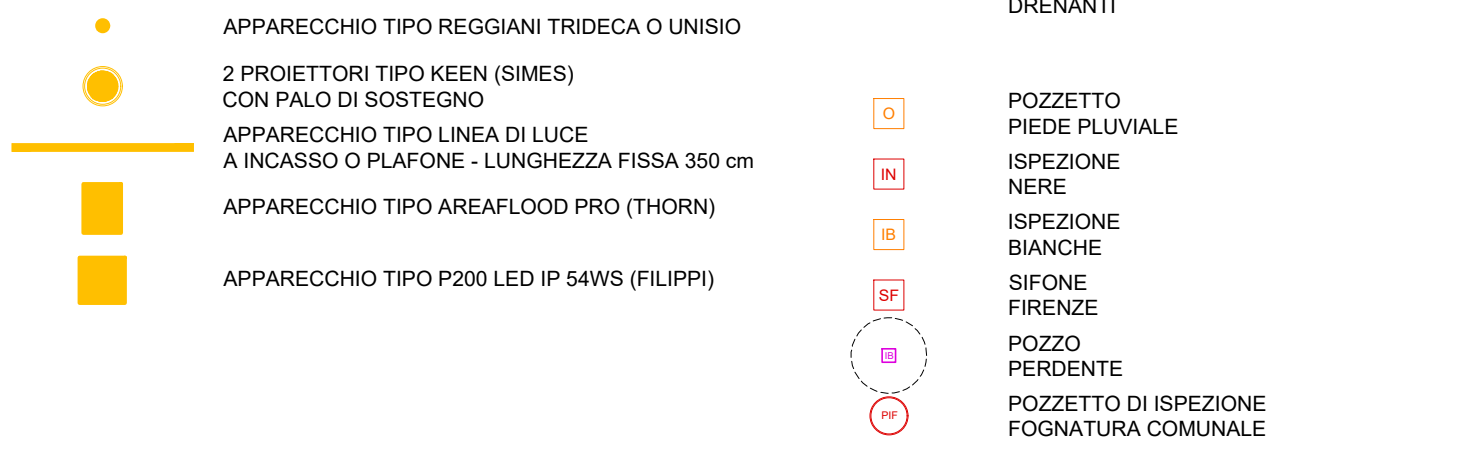

PROGETTO ARCHITETTONICO E DIREZIONE LAVORI

ARCHITETTO GUALTIERO OBERTI

Via degli Assonici, 3 - 24010 Sorisole (Bg)
tel / fax 035 573 120 - info@gualtieroberti.it

ARCHITETTO LUCIA OBERTI

Via degli Assonici, 3 - 24010 Sorisole (Bg)
tel / fax 035 573 120 - oberti.lucia@gmail.com

ARCHITETTO MAURIZIO RONZONI

Via Giuseppe Verdi, 36 - 24030 Presezzo (Bg)
tel / fax 035 616 782 - ronconi.maurizio@virgilio.it

COLLABORATORI:

Simone Arrighetti
Claudio Bonfanti
Giulia Bosio
Roberta Ronzoni

COMUNE DI:
PONTE SAN PIETRO

PROVINCIA DI:
BERGAMO

COMMITTENTE:
AMMINISTRAZIONE COMUNALE

OPERA:
PROGETTO PER LA REALIZZAZIONE DI UNA NUOVA PALESTRA
NELL'AREA DEL CENTRO "LA PROPOSTA" DI VIA SAN MARCO
(LOCALITÀ BRIOLO)

AGGIORNAMENTO

TAVOLA:
PROGETTO ESECUTIVO
PIANTA PIANO TERRA
DETTAGLIO DEGLI SPOGLIATOI

DATA: OTTOBRE 2018

SCALA: 1:50

DISEGNATORE:

CONTROLLO:

MODIFICA: 1

ARCHIVIO: 137

TAVOLA

E 1 015

SERIE	ARCHITETTONICO	2 STRUTTURE	3 OPERE ESTERNE	4abc IMPIANTI	5 ARREDO	6 SICUREZZA
STATO PROGETTO	PRELIMINARE	DEFINITIVO	DEFINITIVO	ESECUTIVO		

Tutti i diritti sono riservati. Nessun disegno o parte di esso può essere riprodotto o elaborato senza l'autorizzazione scritta dell'autore.