

SIGLA	NOME CORPO	SIGLA	NOME CORPO
W01	FIVEP ORIO AP	W40	GLOBO ARGENTO
W02	FIVEP ARIETE AP	W41	GLOBO NERO
W03	CAMPANA AP	W42	DISANO CLIMA VL
W04	FAEBER GONELLA AP	W43	DISANO LANTERNA 1 VL
W05	GRECHI BP 77 AP	W44	FLUNGO MODELLO 1 VL
W06	FIVEP ARIETE CP	W45	DISANO POLAR VL
W07	AEG SELKOFFER 100 CP	W46	DISANO VISTA VL
W08	SCHREDER SAPHER CP	W47	IGUZZINI FIAMMA VL
W09	THORN RIVIERA CP	W48	DISANO VOLO
W10	AEC KAOS	W49	DISANO TORFEDO
W11	GRECHI ELLISSE	W50	CASTALDI VENEZIA
W12	SBP LYRA	W51	BEGA 8976
W13	GRECHI LUMADA	W52	DISANO MONTECARLO
W14	AEC LUNOXIDE	W53	SIMES MINISLOT DISK
W15	FIVEP OYSTER	W54	TIPO VEGA
W16	FAEBER CARRETERA	W55	GRECHI PROTON
W17	GC TEKNA	W56	GRECHI ASTRALUX
W18	SBP MYRA	W57	PROIETTORE MODELLO 1
W19	DISANO TONALE	W58	PROIETTORE MODELLO 2
W20	DISANO GIOVI	W59	SBP S5STARS
W21	DISANO GHISALLO	W60	IGUZZINI PLATEA
W22	IGUZZINI ARCHILEDE	W61	DISANO CROMO
W23	FIVEP ALIS	W62	DISANO INDIO
W24	SITECO SQ 200	W63	DISANO LITIO
W25	GRECHI SINAPSI	W64	IGUZZINI MAXYWOODY
W26	SCHREDER SQUALO	W65	DISANO RODIO
W27	NERI 343	W66	GC ILLUMINATION PSN
W28	AEC ECOVIO	W67	THORN CONTRAST 2
W29	IGUZZINI ITEXA	W68	PROIETTORE INDIRETTO
W30	DISANO FUTURA	W69	PROIETTORE CHIESA
W31	CAMPANA	W70	DISANO PUNTO
W32	ARCHITETTONICO IGUZZINI	W71	INCASSO MODELLO 1
W33	NERI 801	W72	DISANO HINDO
W34	NERI 801 VL	W73	PIAFONIERA GRIGLIA
W35	CAMPANA VL	W74	BOLLARD
W36	NERI 700 VL	W75	THORN CIVIC
W37	LANTERNA BASSA	W76	SIMES PARK
W38	GLOBO TRASPARENTE	W77	CORPO LED
W39	GLOBO BIANCO		

LEGENDA SIMBOLI

1 = SIGLA TIPOLOGIA CORPO ILLUMINANTE
 1 = TIPOLOGIA DEL BOSTENO OVER DETTAGLI SUCCESSIVI
 2 = TIPOLOGIA LAMPADA (VEDI DETTAGLI SUCCESSIVI)
 3 = POTENZA LAMPADA (W)
 4 = TIPOLOGIA LINEA DI ALIMENTAZIONE (VEDI DETTAGLI SUCCESSIVI)
 5 = TIPOLOGIA INVERTENTE
 7 = NUMERO IDENTIFICATIVO DEL PUNTO LUCE

1 = LEGENDA PRIMA LETTERA:
 V = PALO VERNICATO
 B = PALO IN BIANCO
 Z = PALO IN ACCIAIO ZINCATO
 L = PALO IN LEGNO
 A = PALO IN ALLUMINIO
 G = PALO IN GHISA
 C = PALO IN CALCESTRUZZO ARMATO IDENTIFICATIVO
 H = SOSTEGNO A BANDIERA SUL PALO
 N = SOSTEGNO A PARETE

2 = TIPOLOGIA DEL BOSTENO:
 ALTEZZA DA TERRA DEL PALO DI SOSTEGNO
 Ø DEL ATTACCO A BANDIERA Ø BRACCIO

3 = LEGENDA SECONDA LETTERA (EVENTUALE)
 H = BASTRIMATO
 G = GOMCO
 O = GOMBERGO
 B = BRACCIALE
 R = RILIEVE
 CON GOMCO INCLINATO CON BRACCIO (IN "Y" METRI)
 A = PALO PARTICOLARE, ORNAMENTALE E ARCHITETTONICO

4 = LEGENDA LETTERE:
 S = LAMPADA SODIO ALTA PRESSIONE
 H = LAMPADA AL MERCURIO
 F = LAMPADA FLUORESCENTE
 T = LAMPADA AGLI IODURI METALLICI
 L = LAMPADA INCANDESCENZA
 B = SODIO BASSA PRESSIONE
 C = LAMPADA LED

5 = LEGENDA LETTERE:
 T = LINEA INTERVATA
 C = LINEA IN GOMCO FASCIATO O PORTATO
 P = LINEA IN CAVO PRECONDIZIONATO


6 = LEGENDA LETTERE:
 I = NEBBIOLINO/RISORCUTE
 PV = PROMISCUITA' DI TIPO MECCANICA
 PE = PROMISCUITA' DI TIPO ELETTRICA
 PNE = PROMISCUITA' DI TIPO MECCANICA ED ELETTRICA

QUADRO ELETTRICO DI PROPRIETA' COMUNALE
 QUADRO ELETTRICO DI PROPRIETA' EX ENEL SOLE

PUNTO LUCE EX ENEL SOLE E RELATIVA ESTENSIONE DEL QUADRO

PUNTO LUCE COMUNALE (LA COLORAZIONE IDENTIFICA I DIVERSI QUADRI DI APPARTENENZA)

PUNTO LUCE NON DI PROPRIETA' COMUNALE

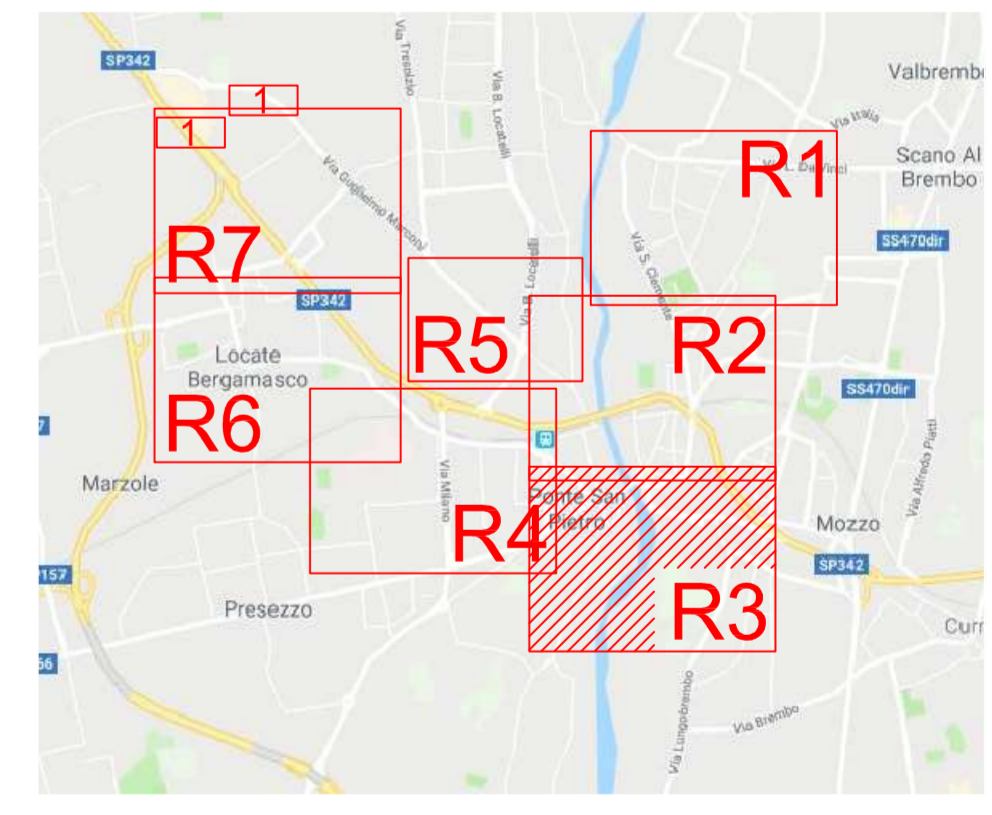

Il Progettista
(Arduzone Per. Ind. Diego)

STUDIO ARDIZZONE DIEGO ELETTROTECNICO
 CERTIFICATO ISO 9001:2000

Via Gennaro Sora n. 10
 24030 Fiorano al Serio (BG)
 Tel. 03711020 Fax 03738703
 www.studioardizzone.it
 info@studioardizzone.it

COMMITTENTE: **COMUNE DI PONTE SAN PIETRO**
 PIAZZA DELLA LIBERTA', 1
 24036 PONTE SAN PIETRO (BG)

TAVOLA: **R3**

PROGETTO: **PROGETTO DEFINITIVO-ESECUTIVO PER LA REALIZZAZIONE DI INTERVENTI DI ADEGUAMENTO NORMATIVO E DI MIGLIORAMENTO DELL'EFFICIENZA ENERGETICA DEGLI IMPIANTI DI ILLUMINAZIONE PUBBLICA DEL COMUNE DI PONTE SAN PIETRO**

OGGETTO: **TAVOLA DI RILIEVO ZONA 3**

DATA: OTTOBRE 2019
 SCALA: 1:1000
 DISEGNATO: Devis Per. Ind. Magri
 COMMESSA: 3168
 RC: MAGRI

REVISIONE	DATA	EMMISSIONE INIZIALE	DESCRIZIONE	DESSIGNATO	VERIFICATO
01	18/02/2019			ARDIZZONE	ARDIZZONE

PRESENTI I DISEGNI HANNO SOLAMENTE VALIDITA' PER GLI IMPIANTI ELETTRICI E NON A FINI ARCHITETTONICI.