


LEGENDA CATEGORIA ILLUMINOTECNICA DI PROGETTO

- CATEGORIA ILLUMINOTECNICA C2
- CATEGORIA ILLUMINOTECNICA C3
- CATEGORIA ILLUMINOTECNICA C4
- CATEGORIA ILLUMINOTECNICA C5
- CATEGORIA ILLUMINOTECNICA M3
- CATEGORIA ILLUMINOTECNICA M4
- CATEGORIA ILLUMINOTECNICA M5
- CATEGORIA ILLUMINOTECNICA P2
- CATEGORIA ILLUMINOTECNICA P3
- CATEGORIA ILLUMINOTECNICA P7

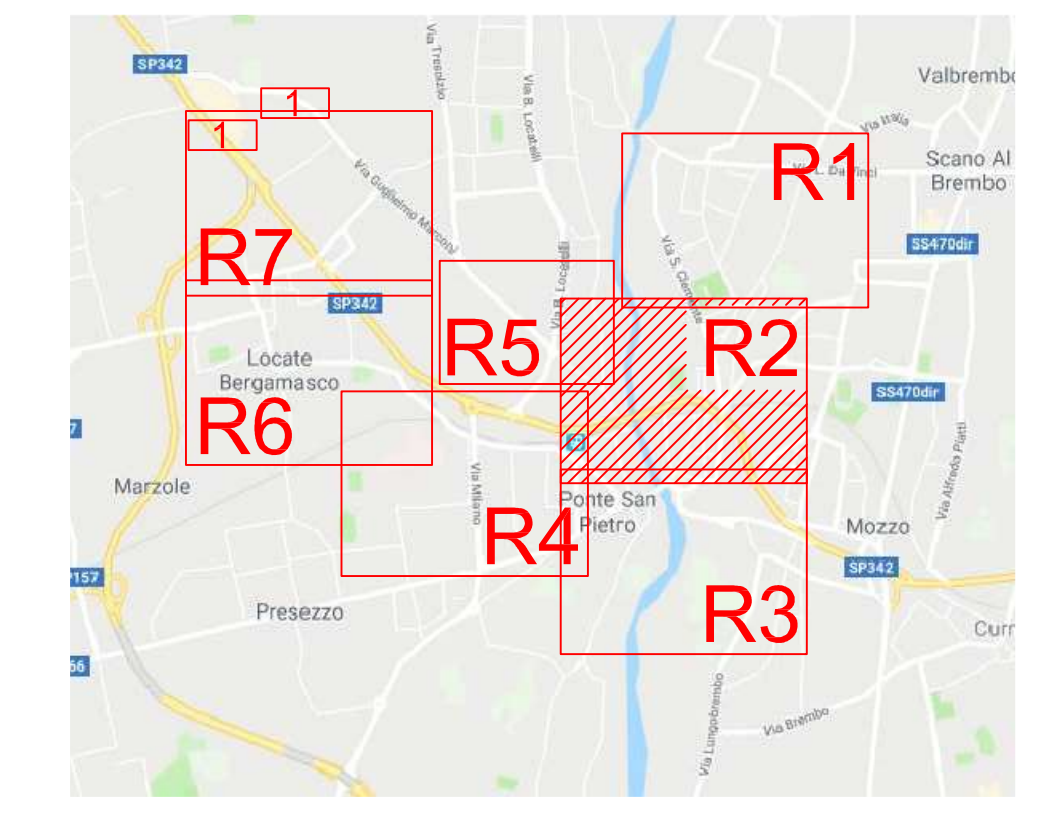

Il Progettista
(Ardiszone Per. Ind. Diego)

S T U D I O ARDIZZONE DIEGO ELETTROTECNICO <small>CERTIFICATO ISO 9001:2000</small>		Via Genzano Sora n. 10 24030 Fiorano al Serio (BG) Tel. 0371 11020 Fax 037378703 www.studioardiszone.it info@studioardiszone.it															
COMMITTENTE:	COMUNE DI PONTE SAN PIETRO PIAZZA DELLA LIBERTA', 1 24036 PONTE SAN PIETRO (BG)	TAVOLA: <div style="border: 1px solid black; padding: 2px; width: 40px; text-align: center; margin: 0 auto;">CL2</div>															
PROGETTO:	PROGETTO DEFINITIVO-ESECUTIVO PER LA REALIZZAZIONE DI INTERVENTI DI ADEGUAMENTO NORMATIVO E DI MIGLIORAMENTO DELL'EFFICIENZA ENERGETICA DEGLI IMPIANTI DI ILLUMINAZIONE PUBBLICA DEL COMUNE DI PONTE SAN PIETRO	DATA: OTTOBRE 2019 SCALA: 1:1000 DISEGNATO: Devis Per. Ind. Magri															
OGGETTO:	TAVOLA CLASSIFICAZIONE ILLUMINOTECNICA 2	COMMESSA: 3166 RC: MAGRI															
<table border="1" style="width: 100%; border-collapse: collapse;"> <thead> <tr> <th style="width: 10%;">REVISIONE</th> <th style="width: 10%;">DATA</th> <th style="width: 50%;">DESCRIZIONE</th> <th style="width: 10%;">DISEGNATO</th> <th style="width: 10%;">VERIFICATO</th> </tr> </thead> <tbody> <tr> <td> </td> <td> </td> <td> </td> <td> </td> <td> </td> </tr> <tr> <td> </td> <td> </td> <td> </td> <td> </td> <td> </td> </tr> </tbody> </table>	REVISIONE	DATA	DESCRIZIONE	DISEGNATO	VERIFICATO												
REVISIONE	DATA	DESCRIZIONE	DISEGNATO	VERIFICATO													
<small>IPRESANTI DISEGNI HANNO SOLAMENTE VALIDITA' PER GLI IMPIANTI ELETTRICI E NON A FINI ARCHITETTONICI</small>																	