

LEGENDA SIMBOLI

	ATTRAVERSAMENTO PEDONALE SENZA ILLUMINAZIONE DEDICATA
	ATTRAVERSAMENTO PEDONALE RIQUALIFICATO NUOVO IMPIANTO DI ILLUMINAZIONE DEDICATO

RIFERIMENTI NORMATIVI ATTRAVERSAMENTI PEDONALI

- Riferimenti normativi:
- Norma UNI 11248:2016
 - Dlgs 285 del 30/04/1992 - Nuovo Codice della Strada
 - D.P.R. 16/12/1992 N.495 - Regolamento di esecuzione e attuazione del nuovo codice della strada

GEOMETRIA E DIMENSIONAMENTO DELL'ATTRAVERSAMENTO PEDONALE

- Riferimenti normativi:
- D.Lgs 285 del 30/04/1992 - Art. 40
 - D.P.R. 16/12/1992 n.495 - Art. 145
- Gli attraversamenti pedonali sono evidenziati sulla carreggiata mediante zettature con strisce bianche parallele alla direzione di marcia dei veicoli, di lunghezza non inferiore a 2,50 m, sulle strade locali e su quelle urbane di quartiere, e a 4 m, sulle altre strade.

CLASSIFICAZIONE ILLUMINOTECNICA DELL'ATTRAVERSAMENTO PEDONALE

Riferimenti normativi:

- Estratto Par. 9.8, Prospetto 7 - Norma UNI 11248:2016

Categoria Illuminotecnica Individuata	C0	C1	C2	C3	C4	C5	-	-	-
Categoria Illuminotecnica Aggiuntiva	-	EV3	EV4	EV5	-	-	-	-	-

Definizione AREA DI STUDIO per la verifica illuminotecnica


Riferimenti normativi:

- Par. 6.7 Norma UNI 11248:2016

individuazione AREA DI STUDIO

Edificio/contesto		<p>X = Larghezza attraversamento pedonale variabile tra 2,5 mt a 4 mt in funzione della CATEGORIA STRADALE</p> <p>Z = ampiezza marciapiede</p>
Carreggiata		
Carreggiata		<p>Y = >1mt</p>
Edificio/contesto		

X = Larghezza attraversamento pedonale variabile tra 2,5 mt a 4 mt in funzione della CATEGORIA STRADALE
 Z = ampiezza marciapiede
 Y = >1mt

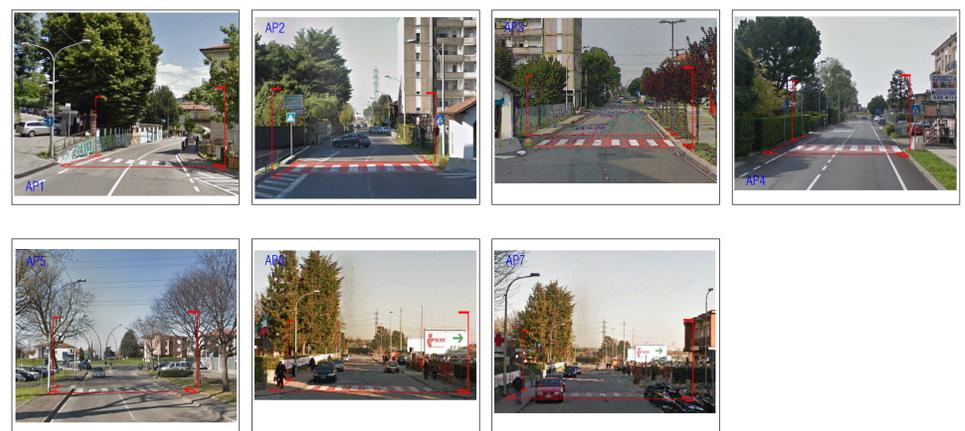

STUDIO ARDIZZONE DIEGO ELETTROTECNICO
CERTIFICATO ISO 9001:2000

Via Gennaro Sora n. 10
24020 Fivizzano di Sotto (BG)
Tel. 035111038 Fax 035738703
www.studioardizzone.it
info@studioardizzone.it

COMMITTENTE: **COMUNE DI PONTE SAN PIETRO**
PIAZZA DELLA LIBERTA', 1
24036 PONTE SAN PIETRO (BG)

PROGETTO: **PROGETTO DEFINITIVO-ESECUTIVO PER LA REALIZZAZIONE DI INTERVENTI DI ADEGUAMENTO NORMATIVO E DI MIGLIORAMENTO DELL'EFFICIENZA ENERGETICA DEGLI IMPIANTI DI ILLUMINAZIONE PUBBLICA DEL COMUNE DI PONTE SAN PIETRO**

OGGETTO: **TAVOLA ATTRAVERSAMENTI PEDONALI**

DATA: OTTOBRE 2019
SCALA: 1:3000
DISEGNATO: Devis Per. Ind. Magri
COMMESSA: 3166
RC: MAGRI

REVISIONE	DATA	DESCRIZIONE	DISEGNATO	VERIFICATO
00	10/2019	EMISSIONI INIZIALE	MAGRI	ARDIZZONE

PRESENTI DISEGNI HANNO SOLAMENTE VALIDITA' PER GLI IMPIANTI ELETTRICI E NON A FINI ARCHITETTONICI.
Il presente disegno è di natura puramente illustrativa e non ha valore contrattuale. Il cliente è tenuto a verificare l'accuratezza delle informazioni fornite e a sottoscrivere il presente disegno con la propria firma e il proprio timbro professionale. Il progettista non è responsabile per danni di qualsiasi natura derivanti dall'uso non autorizzato del presente disegno.