


CORPO ILLUMINANTE TIPO	SIGLA	CORPO ILLUMINANTE TIPO	SIGLA
AEC COMPASS 1STU-M 3.4-1M	A01	AEC ITALO 1STU-M 4.7-3M	A52
AEC COMPASS 1STU-W 3.5-2M	A02	AEC ITALO 1STU-M 4.7-4M	A53
AEC ECORAYS TP 5.3-3-2M	A03	AEC ITALO 1STU-S 3.5-2M	A54
AEC ECORAYS TP 5.3-5-2M	A04	AEC ITALO 1STU-S 3.5-3M	A55
AEC ECORAYS TP 4.3-3M	A05	AEC ITALO 1STU-S 3.5-4M	A56
AEC ECORAYS TP 5.4-5-2M	A06	AEC ITALO 1STU-S 3.7-4M	A57
AEC ECORAYS TP 5.4-7-2M	A07	AEC ITALO 1STU-S 4.5-2M	A58
AEC ECORAYS TP 5.05-3-5-2M	A08	AEC ITALO 1STU-S 4.5-3M	A59
AEC ECORAYS TP 5.05-4-5-1M	A09	AEC ITALO 1STU-S 4.5-4M	A60
AEC ECORAYS TP 5.05-4-5-2M	A10	AEC ITALO 1STU-S 4.7-2M	A61
AEC ECORAYS TP 5.05-4-7-1M	A11	AEC ITALO 1STU-S 4.7-4M	A62
AEC ECORAYS TS 3.5-2M	A12	AEC ITALO 1STW 3.5-2M	A63
AEC ECORAYS TS 3.7-1M	A13	AEC ITALO 1STW 3.5-3M	A64
AEC ECORAYS TS 3.7-2M	A14	AEC ITALO 1STW 4.5-2M	A65
AEC ECORAYS TS 4.7-2M	A15	AEC ITALO 1STW 4.5-3M	A66
AEC GAULLEO 1ASC 3.7-2M	A16	AEC ITALO 1STW 4.5-4M	A67
AEC GAULLEO 1ASC 4.5-1M	A17	AEC ITALO 1STW 4.7-1M	A68
AEC GAULLEO 1ASC 4.7-2M	A18	AEC ITALO 1STW 4.7-2M	A69
AEC GAULLEO 1ASP 3.5-2M	A19	AEC ITALO 1STW 4.7-3M	A70
AEC GAULLEO 1ASP 4.5-2M	A20	AEC ITALO 1STW 4.7-4M	A71
AEC GAULLEO 1SOS 3.5-2M	A21	AEC ITALO 2URBAN TS 4.5-3M	A72
AEC GAULLEO 1SOS 3.5-4M	A22	AEC ITALO 2URBAN TS 5.3-5-6M	A73
AEC GAULLEO 1SOS 3.7-2M	A23	AEC KIT REFITTING IBOX 3.5-5-2M	A74
AEC GAULLEO 1SOS 3.7-6M	A24	AEC KIT REFITTING IBOX 3.5-5-2M	A75
AEC GAULLEO 1SOS 4.5-2M	A25	AEC KIT REFITTING IBOX 3.5-5-2M	A76
AEC GAULLEO 1SOS 4.5-4M	A26	AEC LF13 IBOX 3.5-5-2M	A77
AEC GAULLEO 1SOS 4.5-6M	A27	AEC LF13 IBOX 3.5-5-3M	A78
AEC GAULLEO 1SOS 4.7-2M	A28	AEC REVELAMPE TRIO LR55 SOS 3.5-3M	A79
AEC GAULLEO 1SOS 4.7-2M DALU	A29	AEC REVELAMPE TRIO LR55 STU-M 3.5-2M	A80
AEC GAULLEO 1SOS 4.7-4M	A30	AEC MASTER 6 SOS 3.5-3M COLORE NON STANDARD	A81
AEC GAULLEO 1SOS 4.7-6M	A31	AEC MASTER 6 STU-M 3.5-3M COLORE NON STANDARD	A82
AEC GAULLEO 1STU-M 3.5-2M	A32	AEC MASTER 6 STU-M 3.5-3M COLORE NON STANDARD	A83
AEC GAULLEO 1STU-M 3.5-4M	A33	AEC MOD 2.0 PRO (S3) SOS 3.5-2M	A84
AEC GAULLEO 1STW 4.7-2M	A34	AEC CL DROME AM STU-S 3.4-1M	A85
AEC ITALO 1 OPDK OPSX 4.5-1M	A35	AEC STORY TP 3.5-2M	A86
AEC ITALO 1 OPDK OPSX 4.7-2M	A36	AEC STORY TP 4.5-2M	A87
AEC ITALO 1SOS 3.5-4M	A37	AEC STORY TP 4.5-2M	A88
AEC ITALO 1SOS 4.5-2M	A38	AEC STORY TP 4.5-1M	A89
AEC ITALO 1SOS 4.5-4M	A39	DISANO ECHO 927	A90
AEC ITALO 1SOS 4.7-2M	A40	IGUZZINI MAXIWOODY BUS92	A91
AEC ITALO 1STE-M 4.5-2M	A41	IGUZZINI MAXIWOODY BUS98	A92
AEC ITALO 1STE-M 4.7-4M	A42	IGUZZINI MINIWOODY E200	A93
AEC ITALO 1STE-S 3.7-4M	A43	IGUZZINI PLATEA PRO P828	A94
AEC ITALO 1STE-S 4.5-1M	A44	IGUZZINI WOODY BAN2	A95
AEC ITALO 1STE-S 4.5-2M	A45	LINELAUGHT PROLAMP MEDIUM E	A96
AEC ITALO 1STE-S 4.7-1M	A46	LINELAUGHT PROLAMP SMALL E	A97
AEC ITALO 1STU-M 3.7-2M	A47	NERI KIT REFITTING RNCOL NLG19 112	A98
AEC ITALO 1STU-M 4.5-2M	A48	NERI KIT REFITTING RNCOL NLG20 111	A99
AEC ITALO 1STU-M 4.5-3M	A49	NERI KIT REFITTING RNCOL NLG20 112	A100
AEC ITALO 1STU-M 4.5-4M	A50	CORPO ILLUMINANTE COME ESISTENTE	A101
AEC ITALO 1STU-M 4.7-2M	A51	CORPO ILLUMINANTE ESISTENTE	A102

LEGENDA SIMBOLI	
1	<ul style="list-style-type: none"> 1 = SIGLA TIPOLOGIA CORPO ILLUMINANTE (VEDI TAVOLA) 2 = TIPOLOGIA DEL SOSTEGNO (VEDI TAVOLA SUCCESSIVA) 3 = TIPOLOGIA DELS ATTACCO (VEDI TAVOLA SUCCESSIVA) 4 = POTENZA LAMPADA (W) 5 = TIPOLOGIA LINEA DI ALIMENTAZIONE (VEDI TAVOLA SUCCESSIVA) 6 = NUMERO DI CALCOLO A CUI FA RIFERIMENTO IL PUNTO LUCE 7 = N° DI UNO PUNTO LUCE 8 = N° DI UNO PUNTO LUCE
2	<p>LEGENDA PRIMA LETTERA</p> <ul style="list-style-type: none"> V = PUNTO DI SOSTEGNO R = PALO IN LEGNA Z = PALO IN ACCIAIO ZINCATO L = PALO IN ALLUMINIO O = PALO IN CEMENTO C = PALO IN C/C (CEMENTO ARMATO CENTRIFUGATO) B = SOSTEGNO A BANDIERA SU PALO H = SOSTEGNO A PAVIMENTO <p>LEGENDA PRIMA LETTERA</p> <ul style="list-style-type: none"> R = ARRETRATO C = COME O = COLLEGATO F = ESAGONALE N = A UGHE CSA = CONICO IN CURVO CON SERRAZZO DI 1° METRO A = PALO PARTICOLARE ORNAMENTALE/ARCHITETTORICO
3	<p>LEGENDA LETTERE</p> <ul style="list-style-type: none"> L = LUNGHEZZA DEL BRACCIO DI 1° METRO H = DIFFERENZA DI ALTEZZA TRA CORPO ILLUMINANTE E ALTEZZA PUNTO DI ALTEZZA ATTACCO BANDIERA QUANTIFICATA IN METRI TP = ATTACCO A TESTA PALO RF = RIFUGIO B = BRACCIO A TRETTI (1° IDENTIFICA LE QUANTITÀ) A = BRACCIO PARTICOLARE ORNAMENTALE/ARCHITETTORICO
4	<p>LEGENDA LETTERE</p> <ul style="list-style-type: none"> S = LAMPADA SOTTO ALTA PRESSIONE M = LAMPADA AL MERCURIO F = LAMPADA FLUORESCENTE J = LAMPADA A GHIACCIALE I = LAMPADA MICRORESISTENZA B = SOTTO BASSA PRESSIONE L = LAMPADA L
5	<p>LEGENDA LETTERE</p> <ul style="list-style-type: none"> I = LINEA INTERFERA C = LINEA IN CAVO PRECONDIZIONATO P = LINEA IN CAVO PRECONDIZIONATO
6	<p>TIPOLOGIA DELLA LAMPADA</p> <ul style="list-style-type: none"> QUADRO ELETTRICO ESISTENTE DA MODIFICARE NUOVO QUADRO ELETTRICO QUADRO ELETTRICO DA SMANTELLARE SCAVO PER RICOGLLEGAMENTO BRANCI O NUOVE INTERCOAZIONI NUOVA LINEA IN TUBAZIONE INTERRATA ESISTENTE NUOVA LINEA IN NUOVA TUBAZIONE IN ACCIAIO ZINCATO NUOVA LINEA IN CAVO PRECONDIZIONATO AEREO 2X16/19 NUOVA LINEA IN CAVO PRECONDIZIONATO 2X16/19 CENTRO STORICO ESTENSIONE QUADRI ELETTRICI IN ADESSAMENTO PUNTO LUCE INCLUSO NELLA RISOLUZIONE LA DIVERSA COLORAZIONE AIUTA LA COMPRESIONE DEI LIMITI DEL QUADRO ELETTRICO PUNTO LUCE INCLUSO NELLA RISOLUZIONE MANTENUTO IN PROMESSITA PUNTO LUCE PRIVATO PUNTO LUCE DA SMANTELLARE ZONA CORPI ILLUMINANTI A 3000°K

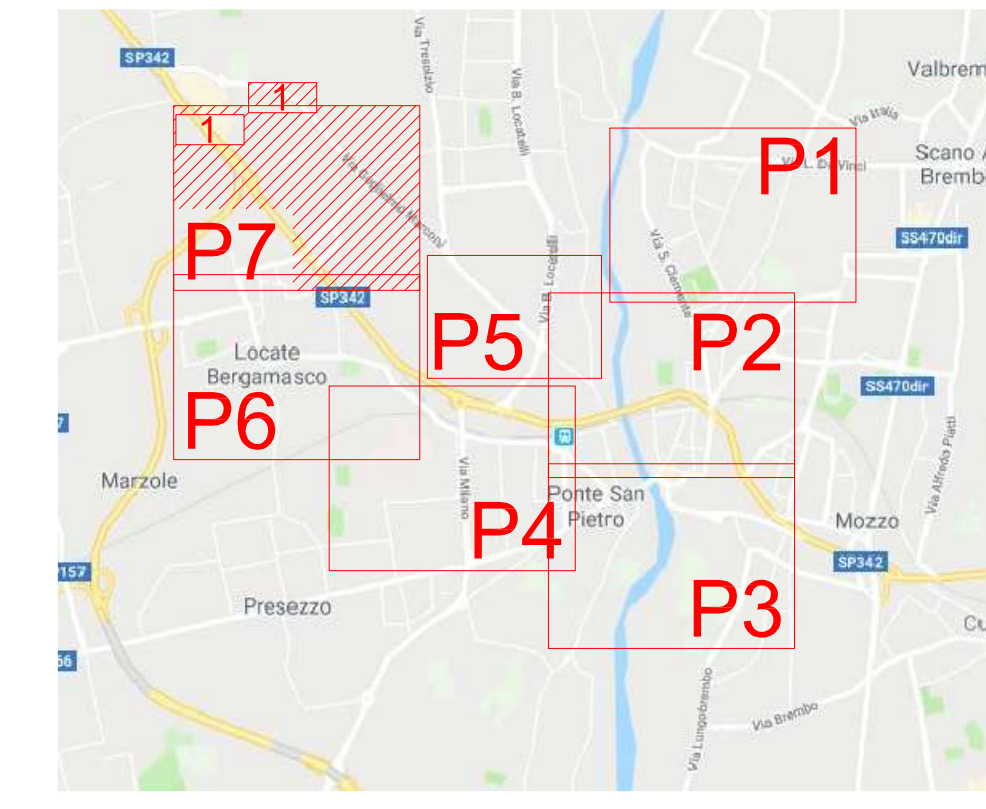

STUDIO ARDIZZONE DIEGO
ELETTROTECNICO
CERTIFICATO ISO 9001:2000

COMMITTEE: COMUNE DI PONTE SAN PIETRO
PIAZZA DELLA LIBERTA', 1
24036 PONTE SAN PIETRO (BG)

PROGETTO: PROGETTO DEFINITIVO-ESECUTIVO PER LA REALIZZAZIONE DI INTERVENTI DI ADEGUAMENTO NORMATIVO E DI MIGLIORAMENTO DELL'EFFICIENZA ENERGETICA DEGLI IMPIANTI DI ILLUMINAZIONE PUBBLICA DEL COMUNE DI PONTE SAN PIETRO

OGGETTO: TAVOLA DI PROGETTO ZONA 7

TAVOLA: **P7**

DATA: OTTOBRE 2019

SCALA: 1:1000

DEGNATO: Devis Per. Ind. Magri

COMMESSA: 3166

RC: MAGRI

VERIFICATO: ARDIZZONE

I PRESENTI DISegni HANNO SOLAMENTE VALIDITA' PER GLI IMPIANTI ELETTRICI E NON A FINI ARCHITETTONICI.
 Non e' permesso l'uso di questi disegni per scopi diversi da quelli per i quali sono stati realizzati. E' vietata la ristampa o l'uso non autorizzato senza permesso scritto dallo studio. Per info e' possibile scrivere a: info@studioardizzone.it

