

SIGLA	NOME CORPO	SIGLA	NOME CORPO
W01	FIVER ORIO AP	W40	GLOBO ARGENTO
W02	FIVER ARLETE AP	W41	GLOBO NERO
W03	CAMPANA AP	W42	DISANO CLIMA VL
W04	FAEBER GONELLA AP	W43	DISANO LANTERNA 1 VL
W05	GRECHI BP 77 AP	W44	FUNGO MODELLO 1 VL
W06	FIVER ARLETE CP	W45	DISANO POLAR VL
W07	AEG SELLOFFER 100 CP	W46	DISANO VISTA VL
W08	SCHREDER SAPHIR CP	W47	IGUZZINI FIAMMA VL
W09	THORN RIVIERA CP	W48	DISANO VOLO
W10	AEC KAOS	W49	DISANO TORPEDO
W11	GRECHI ELLISSE	W50	CASTALDI VENEZIA
W12	SBP VISA	W51	BEGA 8076
W13	GRECHI LUMADA	W52	DISANO MONTECARLO
W14	AEC LUNOIDE	W53	SIMES MINISLOT DISK
W15	FIVER OYSTER	W54	TIPO VEGA
W16	FAEBER CARRETERA	W55	GRECHI PROTON
W17	GC TEKNA	W56	GRECHI ASTRALUX
W18	SBP MYRA	W57	PROIETTORE MODELLO 1
W19	DISANO TONALE	W58	PROIETTORE MODELLO 2
W20	DISANO GIOVI	W59	SBP 55TARS
W21	DISANO GHSALLO	W60	IGUZZINI PLATEA
W22	IGUZZINI ARCHILEDE	W61	DISANO CROMO
W23	FIVER ALIS	W62	DISANO INDIO
W24	SITECO SQ 200	W63	DISANO LITIO
W25	GRECHI SINAPSI	W64	IGUZZINI MAMMYWOODY
W26	SCHREDER SQUALO	W65	DISANO RIZIO
W27	NERI 343	W66	GC ILLUMINAZIONE PSN
W28	AEC ECCEVO	W67	THORN CONTRAST 2
W29	IGUZZINI ITEKA	W68	PROIETTORE INDIRETTO
W30	DISANO FUTURA	W69	PROIETTORE CHIESA
W31	CAMPANA	W70	DISANO PUNTO
W32	ARCHITETTONICO IGUZZINI	W71	INCASSO MODELLO 1
W33	NERI 801	W72	DISANO HYDRO
W34	NERI 801 VL	W73	PLAFONIERA GRIGLIA
W35	CAMPANA VL	W74	BOLLARD
W36	NERI 700 VL	W75	THORN CIVIC
W37	LANTERNA BASSA	W76	SIMES PARK
W38	GLOBO TRASPARENTE	W77	CORPO LED
W39	GLOBO BIANCO		

LEGENDA SIMBOLI

1 = SIGLA TIPOLOGIA CORPO ILLUMINANTE
 2 = TIPOLOGIA DEL SOSTEGNO (VEDI DETTAGLI SUCCESSIVI)
 3 = TIPOLOGIA LAMPADA (VEDI DETTAGLI SUCCESSIVI)
 4 = POTENZA LAMPADA (W)
 5 = TIPOLOGIA LINEA DI ALIMENTAZIONE (VEDI DETTAGLI SUCCESSIVI)
 6 = TIPOLOGIA SOSTEGNO
 7 = NUMERO IDENTIFICATIVO DEL PUNTO LUCE

LEGENDA PRIMA LETTERA
 V = PALO VERNICATO
 H = PALO IN ALLUMINIO
 Z = PALO IN ACCIAIO ZINGATO
 L = PALO IN LEGNO
 A = PALO IN ALLUMINIO
 O = PALO IN CISA
 C = PALO IN CISA CON SOSTEGNO A BANDIERA O PALO
 B = SOSTEGNO A BANDIERA SU PALO
 P = SOSTEGNO A PARETE

LEGENDA PRIMO NUMERO
 ALTEZZA DA TERRA DEL PALO DI SOSTEGNO
 0 = SOSTEGNO A BANDIERA O SBRACCO

LEGENDA SECONDA LETTERA (EVENTUALE)
 R = RASTRIATO
 C = CONICO
 O = CILINDRICO
 S = SERRATO
 F = FILELINE
 CISA = CONICO RICURVO CON SBRACCO (DI 3° METRI)
 A = PALO PARTICOLARE (ORNAMENTALE/ARCHITETTONICO)


TIPOLOGIA DELLA LAMPADA
 1 = LAMPADA OROLO ALTA PRESSIONE
 H = LAMPADA A RESISTORE
 F = LAMPADA FLUORESCENTE
 L = LAMPADA AGLI OLI METALLICI
 I = LAMPADA INCANDESCENZA
 H = SOLEO BASSA PRESSIONE
 L = LAMPADA LED

TIPOLOGIA DELLA LINEA
 L = LINEA INTERRATA
 C = LINEA IN CAVO INTERRATO O PUNTO
 P = LINEA IN CAVO PRECOCCATO

LEGENDA LETTERE
 M = MEDIANE/INDEBOLITTA
 PM = PROMISCUITA DI TIPO MECCANICA
 PE = PROMISCUITA DI TIPO ELETTRICO
 PEE = PROMISCUITA DI TIPO MECCANICA E ELETTRICA

QUADRO ELETTRICO DI PROPRIETA' COMUNALE
 QUADRO ELETTRICO DI PROPRIETA' EX ENEL SOLE

PUNTO LUCE EX ENEL SOLE E RELATIVA ESTENSIONE DEL QUADRO
 PUNTO LUCE COMUNALE (LA COLLOCAZIONE IDENTIFICA I DIVERSI QUADRI DI APPARTENENZA)
 PUNTO LUCE NON DI PROPRIETA' COMUNALE

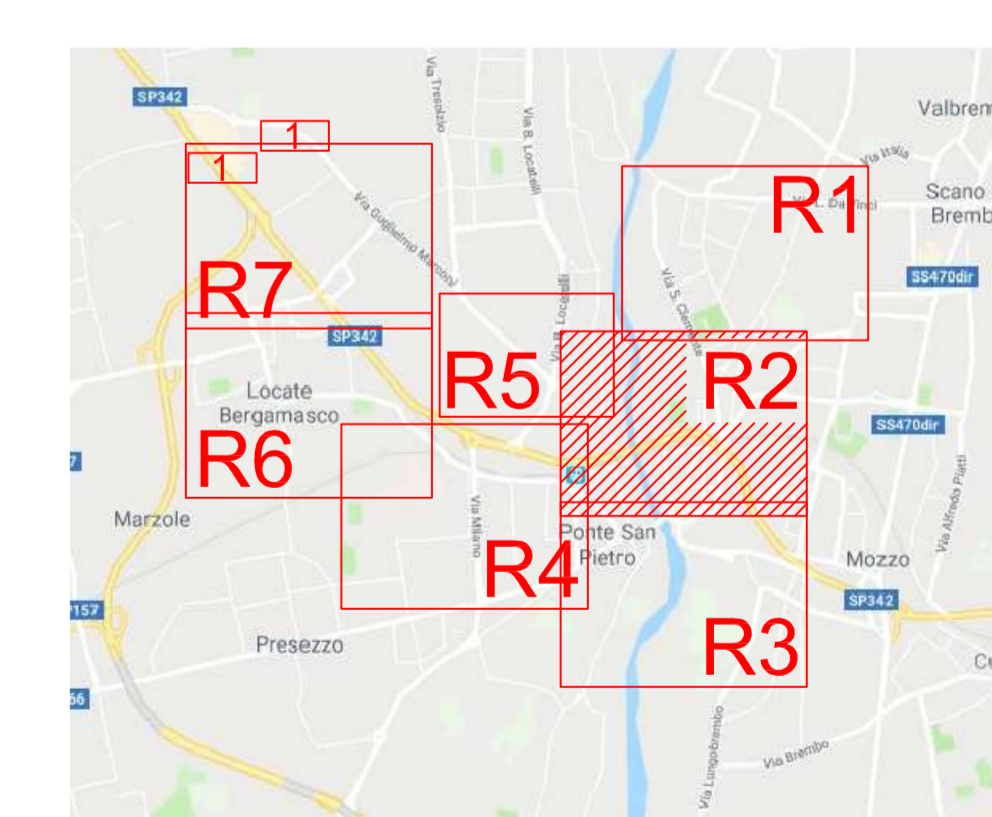

Il Progettista
(Arduzone Per. Ind. Diego)

STUDIO ARDUZONE DIEGO
Elettrotecnico
CERTIFICATO ISO 9001:2000

COMMITTENTE: **COMUNE DI PONTE SAN PIETRO**
PIAZZA DELLA LIBERTA', 1
24036 PONTE SAN PIETRO (BG)

PROGETTO: **PROGETTO DEFINITIVO-ESECUTIVO PER LA REALIZZAZIONE DI INTERVENTI DI ADEGUAMENTO NORMATIVO E DI MIGLIORAMENTO DELL'EFFICIENZA ENERGETICA DEGLI IMPIANTI DI ILLUMINAZIONE PUBBLICA DEL COMUNE DI PONTE SAN PIETRO**

OGGETTO: **TAVOLA DI RILIEVO ZONA 2**

TAVOLA: **R2**

DATA: **OTTOBRE 2019**

SCALA: **1:1000**

DESIGNATO: **Diego Per. Ind. Magri**

COMMESSA: **3166** RC: **MAGRI**

REVISIONE	DATA	EMISSIONE INIZIALE	DESCRIZIONE	DESIGNATO	VERIFICATO

I PRESENTI DISEGNI HANNO SOLAMENTE VALIDITA' PER GLI IMPIANTI ELETTRICI E NON A FINI ARCHITETTONICI.

Via Gennaro Sora n. 10
24020 Fiorano al Serio (BG)
Tel. 0371 1020 Fax 03738703
www.studioarduzzone.it
info@studioarduzzone.it