

COMMITTENTE:	 COMUNE DI PONTE SAN PIETRO PIAZZA DELLA LIBERTA', 1 24036 PONTE SAN PIETRO (BG)	TAVOLA:	<b>R5</b>	
PROGETTO:	PROGETTO DEFINITIVO-ESECUTIVO PER LA REALIZZAZIONE DI INTERVENTI DI ADEGUAMENTO NORMATIVO E DI MIGLIORAMENTO DELL'EFFICIENZA ENERGETICA DEGLI IMPIANTI DI ILLUMINAZIONE PUBBLICA DEL COMUNE DI PONTE SAN PIETRO	DATA:	Ottobre 2019	
OGGETTO:	TAVOLA DI RILIEVO ZONA 5	SCALA:	1:1000	
		DISEGNATO:	Devis Per. Ind. Magri	
		COMMESSA:	3166	
		RC:	MAGRI	
REVISIONE	DATA	DESCRIZIONE	DISEGNATO	VERIFICATO
00	18/10/2019	EMISSIONE INIZIALE	MAGRI	ARDIZZONE

PRESENTI DISEGNI HANNO SOLAMENTE VALIDITA' PER GLI IMPIANTI ELETTRICI E NON A FINI ARCHITETTONICI.  
 Non e' permesso stampare o fare a distanza questo documento nel formato elettronico e non e' permesso l'uso di questo documento per scopi diversi da quelli per i quali e' stato creato. Il presente documento e' riservato al cliente e non puo' essere diffuso o comunicato a terzi senza la nostra autorizzazione esplicita. Ogni ristampa o modifica non autorizzata e' vietata. 

7	LEGENDA SIMBOLI
1	SIGLA TIPOLOGIA CORPO ILLUMINANTE
2	TIPOLOGIA DEL SOSTEGNO (VEDI DETTAGLI SUCCESSIVI)
3	TIPOLOGIA LAMPADA (VEDI DETTAGLI SUCCESSIVI)
4	POTENZA LAMPADA (W)
5	TIPOLOGIA LINEA DI ALIMENTAZIONE (VEDI DETTAGLI SUCCESSIVI)
6	PROMISCUITA' IMPIANTI
7	NUMERO IDENTIFICATIVO DEL PUNTO LUCE

2	TIPOLOGIA DEL SOSTEGNO
LEGENDA PRIMA LETTERA:	
V	PALO VERNICIATO
R	PALO IN RESINA
Z	PALO IN ACCIAIO ZINCATO
L	PALO IN LEGNO
A	PALO IN ALLUMINIO
G	PALO IN GHISA
C	PALO IN CAC (CEMENTO ARMATO CENTRIFUGATO)
B	SOSTEGNO A BANDIERA SU PALO
H	SOSTEGNO A PARETE
LEGENDA PRIMO NUMERO:	
ALTEZZA DA TERRA DEL PALO DI SOSTEGNO	
O DELL'ATTACCO A BANDIERA O SBRACCIO	
LEGENDA SECONDA LETTERA (EVENTUALE):	
R	RASTREMIATO
C	CONICO
O	CILINDRICO
E	ESAGONALE
F	SU FUNE
CSH	CONICO RICURVO CON SBRACCIO (DI "X" METRI)
A	PALO PARTICOLARE ORNAMENTALE/ARCHITETTONICO

3	TIPOLOGIA DELLA LAMPADA
LEGENDA LETTERE:	
S	LAMPADA SODIO ALTA PRESSIONE
M	LAMPADA AL MERCURIO
F	LAMPADA FLUORESCENTE
J	LAMPADA AGLI IODURI METALLICI
I	LAMPADA INCANDESCENZA
B	SODIO BASSA PRESSIONE
L	LAMPADA LED

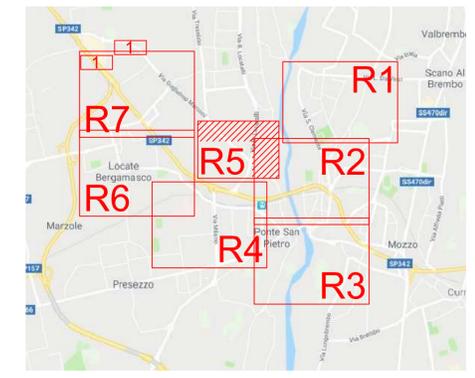
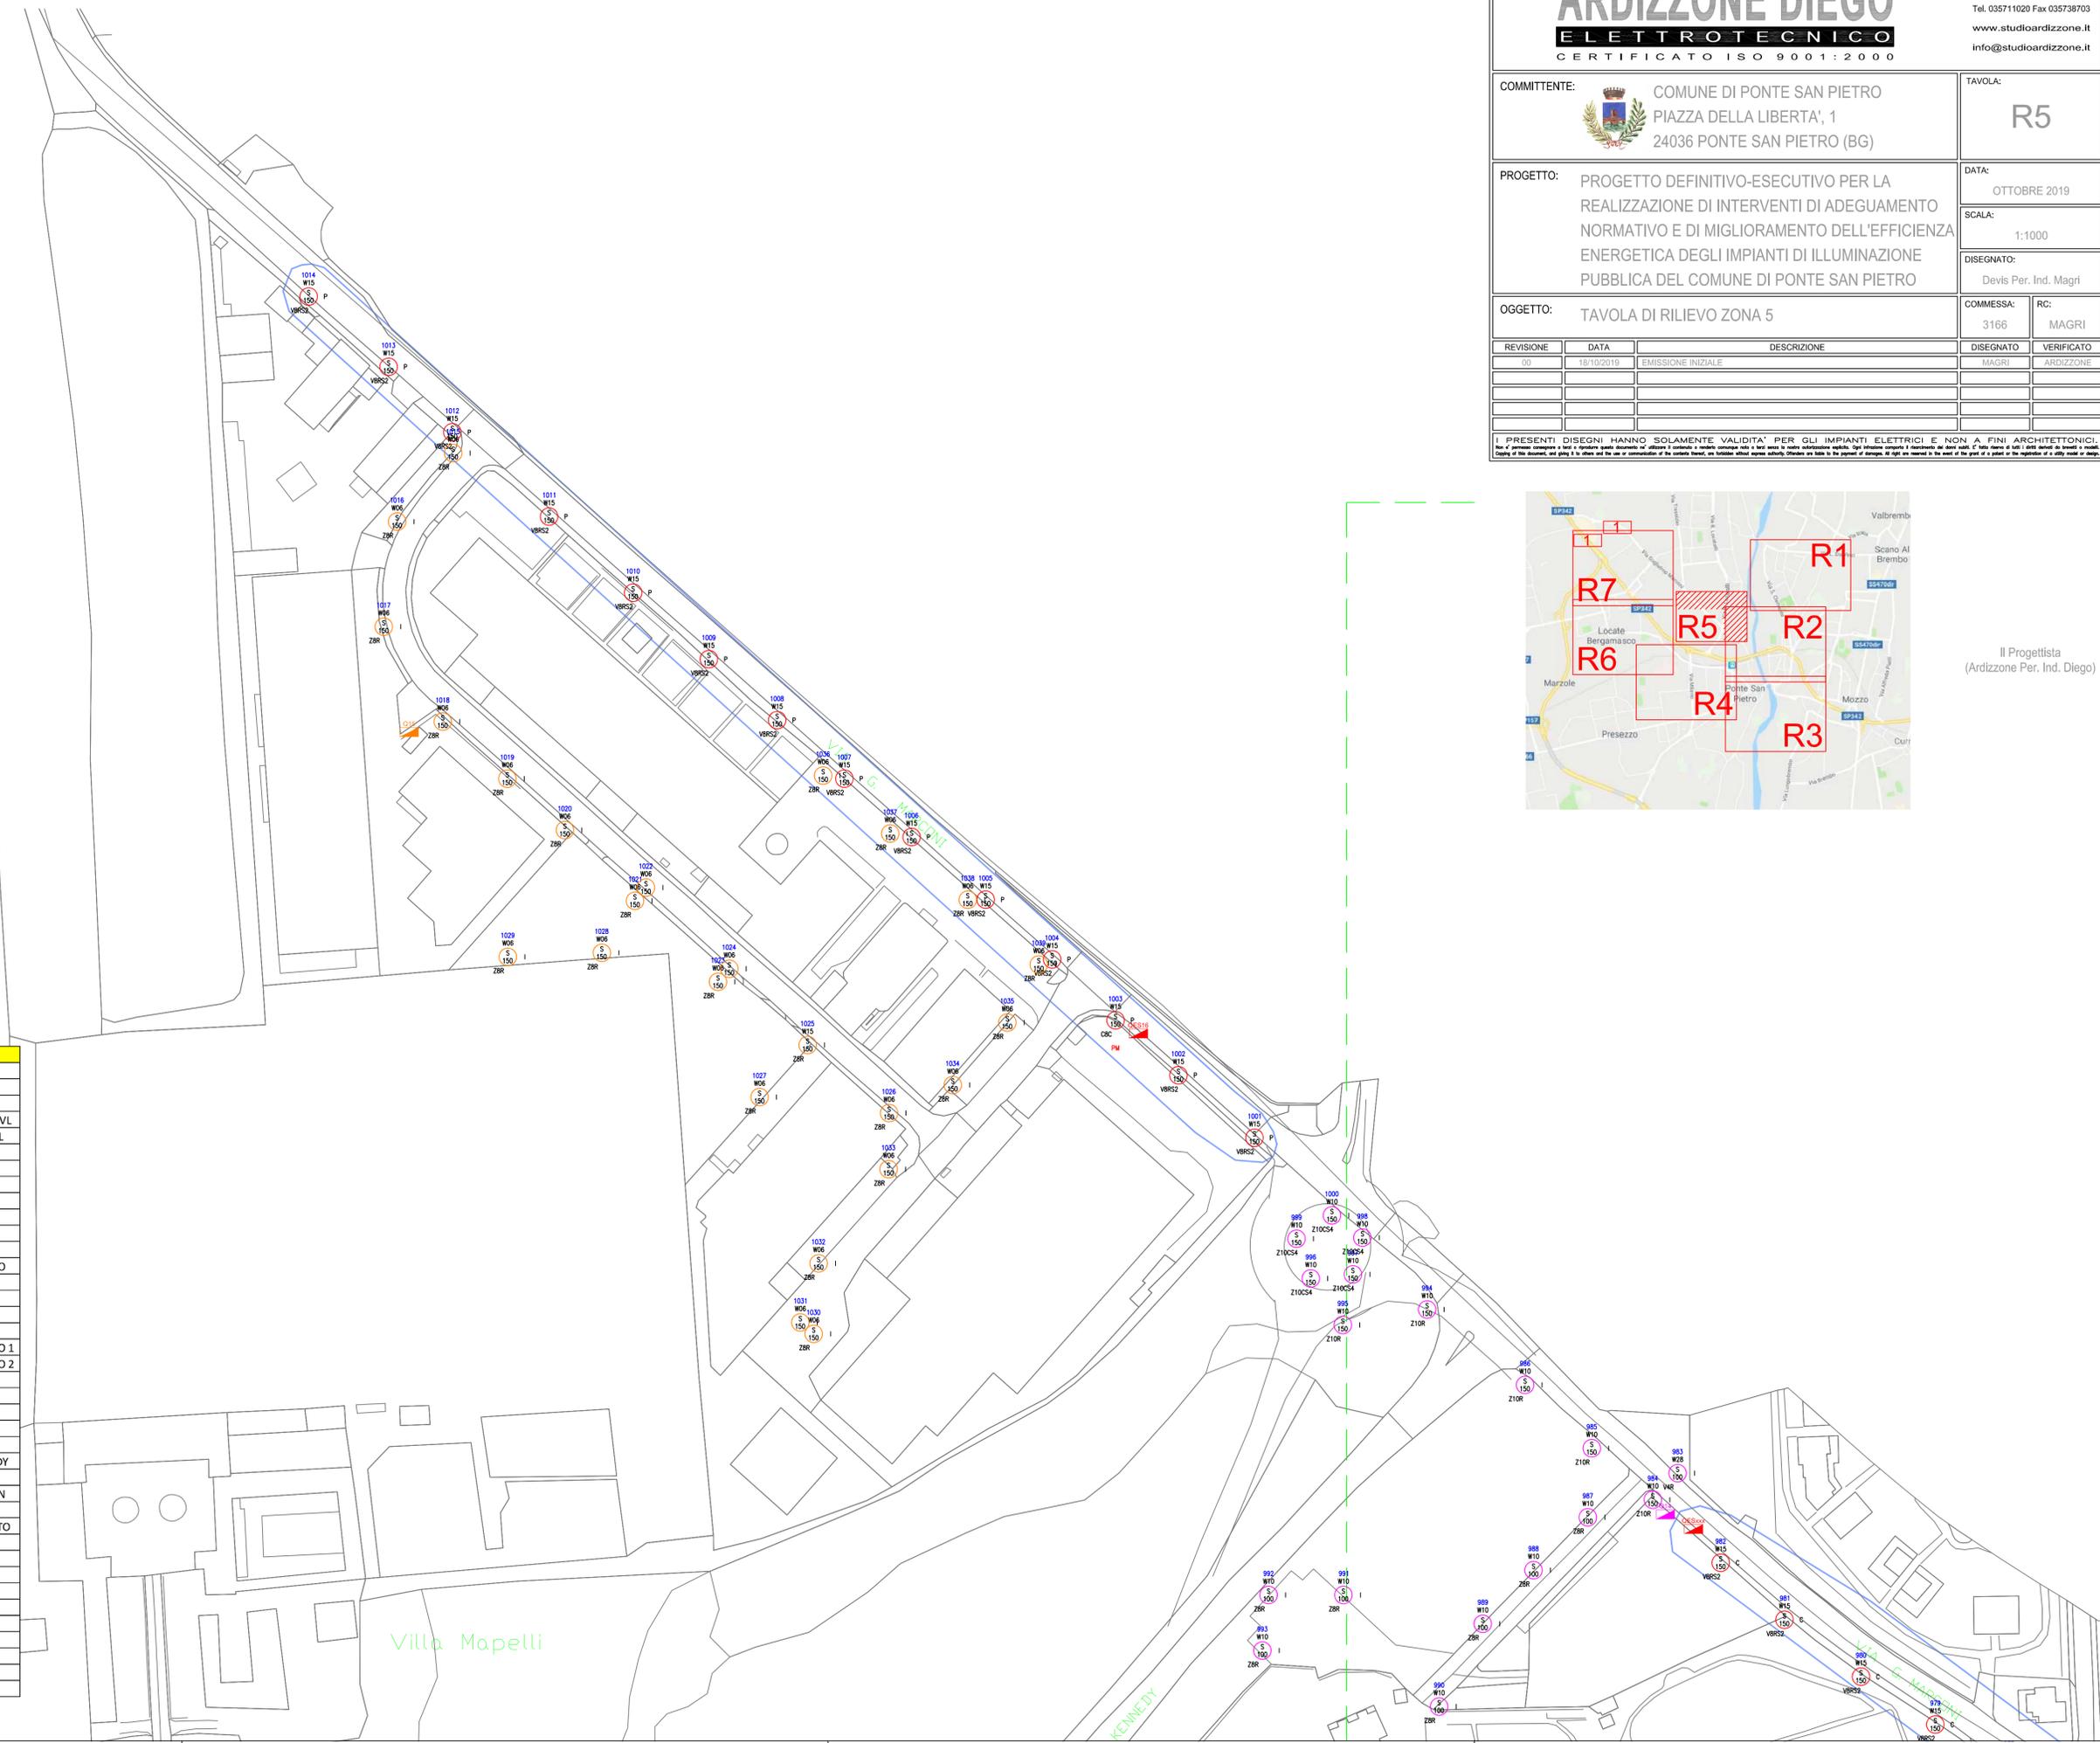
5	TIPOLOGIA DELLA LINEA
LEGENDA LETTERE:	
I	LINEA INTERRATA
C	LINEA IN CAVO FASCETTATO O PORTATO
P	LINEA IN CAVO PRECORDATO

6	PROMISCUITA' IMPIANTI
LEGENDA LETTERE:	
-	NESSUNA PROMISCUITA'
PM	PROMISCUITA' DI TIPO MECCANICA
PE	PROMISCUITA' DI TIPO ELETTRICA
PME	PROMISCUITA' DI TIPO MECCANICA ED ELETTRICA

	QUADRO ELETTRICO DI PROPRIETA' COMUNALE
	QUADRO ELETTRICO DI PROPRIETA' EX ENEL SOLE
	PUNTO LUCE EX ENEL SOLE E RELATIVA ESTENSIONE DEL QUADRO
	PUNTO LUCE COMUNALE (LA COLORAZIONE IDENTIFICA I DIVERSI QUADRI DI APPARTENENZA)
	PUNTO LUCE NON DI PROPRIETA' COMUNALE



Il Progettista  
 (Ardizzone Per. Ind. Diego)

SIGLA	NOME CORPO	SIGLA	NOME CORPO
W01	FIVEP ORIO AP	W40	GLOBO ARGENTO
W02	FIVEP ARIETE AP	W41	GLOBO NERO
W03	CAMPANA AP	W42	DISANO CLIMA VL
W04	FAEBER GONELLA AP	W43	DISANO LANTERNA 1 VL
W05	GRECHI BP 77 AP	W44	FUNGO MODELLO 1 VL
W06	FIVEP ARIETE CP	W45	DISANO POLAR VL
W07	AEG SEILKOFFER 100 CP	W46	DISANO VISTA VL
W08	SCHREDER SAPHIR CP	W47	IGUZZINI FIAMMA VL
W09	THORN RIVIERA CP	W48	DISANO VOLO
W10	AEC KAOS	W49	DISANO TORPEDO
W11	GRECHI ELLISSE	W50	CASTALDI VENEZIA
W12	SBP LYRA	W51	BEGA 8976
W13	GRECHI LUMADA	W52	DISANO MONTECARLO
W14	AEC LUNOIDE	W53	SIMES MINISLOT DISK
W15	FIVEP OYSTER	W54	TIPO VEGA
W16	FAEBER CARRETERA	W55	GRECHI PROTON
W17	GC TEKNA	W56	GRECHI ASTRALUX
W18	SBP MYRA	W57	PROIETTORE MODELLO 1
W19	DISANO TONALE	W58	PROIETTORE MODELLO 2
W20	DISANO GIOVI	W59	SBP S5TARS
W21	DISANO GHISALLO	W60	IGUZZINI PLATEA
W22	IGUZZINI ARCHILEDE	W61	DISANO CROMO
W23	FIVEP ALIS	W62	DISANO INDIO
W24	SITECO SQ 200	W63	DISANO LITIO
W25	GRECHI SINAPSI	W64	IGUZZINI MAXYWOODY
W26	SCHREDER SQUALO	W65	DISANO RODIO
W27	NERI 343	W66	GC ILLUMINATION PSN
W28	AEC ECOEVO	W67	THORN CONTRAST 2
W29	IGUZZINI ITEKA	W68	PROIETTORE INDIRETTO
W30	DISANO FUTURA	W69	PROIETTORE CHIESA
W31	CAMPANA	W70	DISANO PUNTO
W32	ARCHITETTONICO IGUZZINI	W71	INCASSO MODELLO 1
W33	NERI 801	W72	DISANO HYDRO
W34	NERI 801 VL	W73	PLAFONIERA GRIGLIA
W35	CAMPANA VL	W74	BOLLARD
W36	NERI 700 VL	W75	THORN CIVIC
W37	LANTERNA BASSA	W76	SIMES PARK
W38	GLOBO TRASPARENTE	W77	CORPO LED
W39	GLOBO BIANCO		