



ESTRATTO MAPPA P.G.T.

Sistema dei Servizi

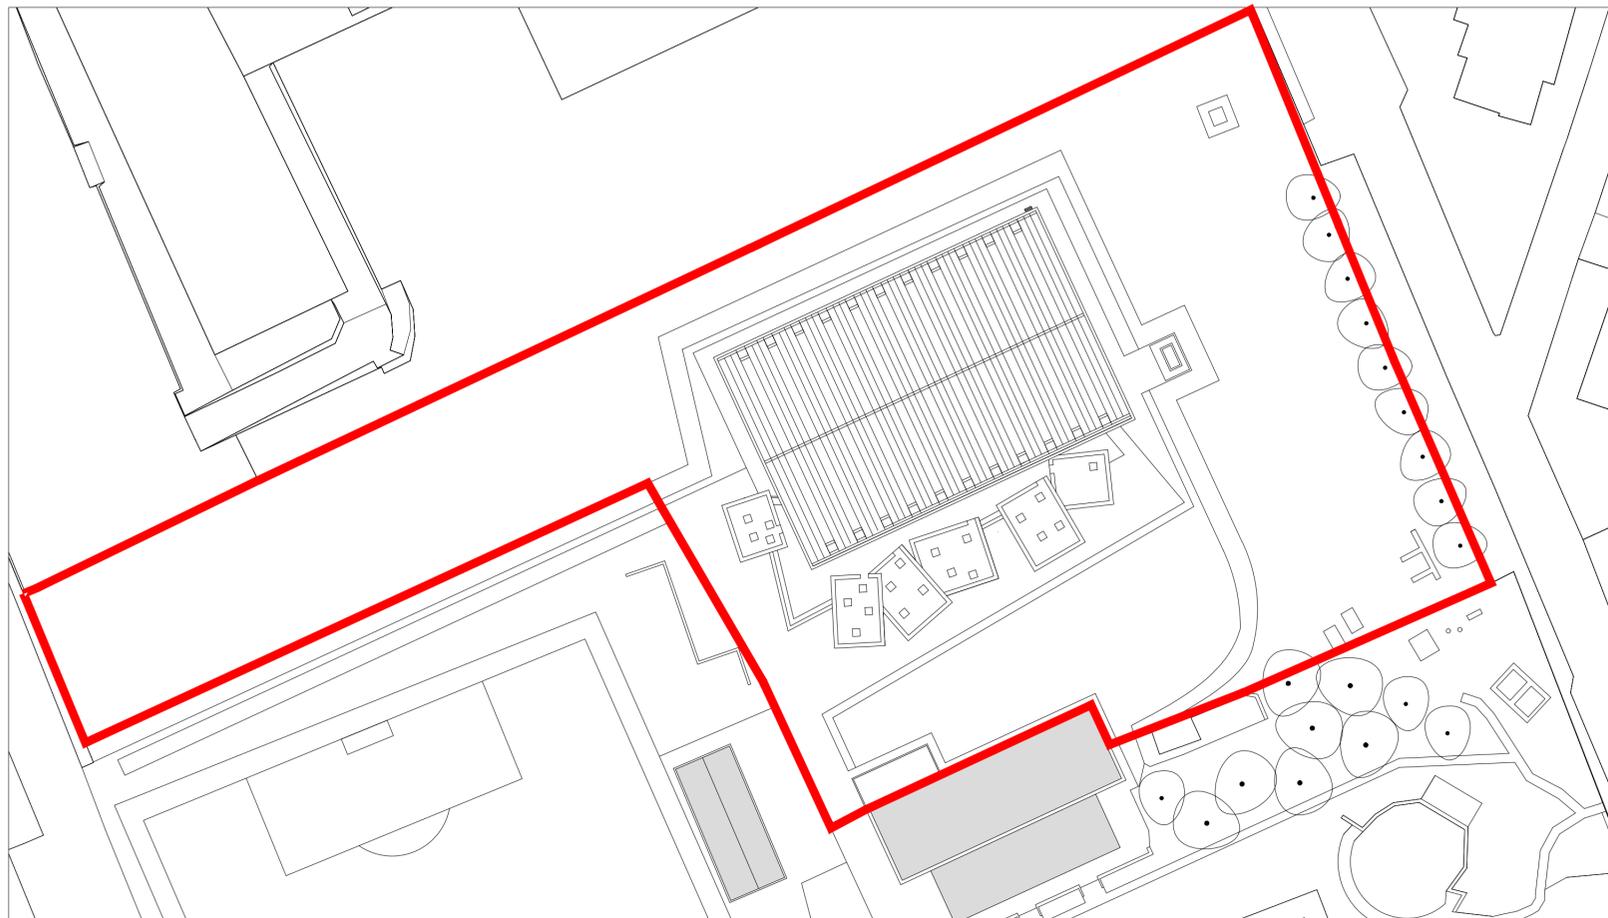

LEGENDA

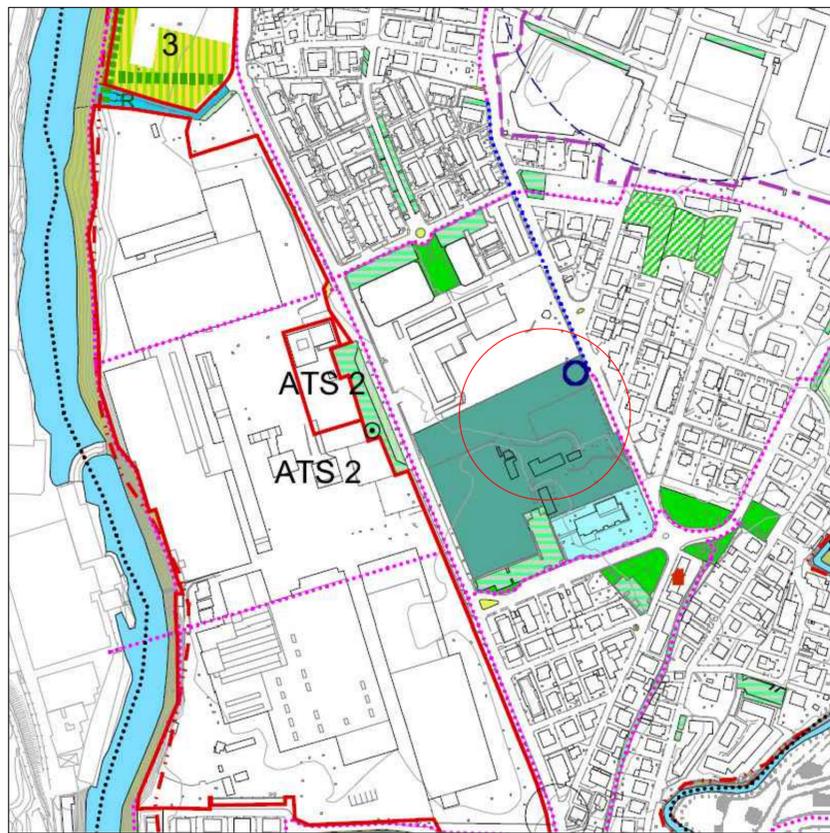

EDIFICATO

SUPERFICIE FONDIARIA (Sf) = 8.145 mq

INDICE DI UTILIZZAZIONE FONDIARIA (Uf) = 0.7 mq/mq

SUPERFICIE COPERTA CONSENTITA = (8.145 x 0.7) = 5.701,5 mq

SUPERFICIE COPERTA IN PROGETTO = 1.770 mq < 5.701,5 mq

ALTEZZA MASSIMA CONSENTITA = 9,00 m

ALTEZZA MASSIMA IN PROGETTO = 8,83 m < 9,00 m

PROGETTO ARCHITETTONICO E DIREZIONE LAVORI

ARCHITETTO GUALTIERO OBERTI
Via degli Assonica, 3 - 24010 Sorisole (Bg)
tel / fax 035 573 120 - info@gualtieroberti.it

ARCHITETTO LUCIA OBERTI
Via degli Assonica, 3 - 24010 Sorisole (Bg)
tel / fax 035 573 120 - oberti.lucia@gmail.com

ARCHITETTO MAURIZIO RONZONI
Via Giuseppe Verdi, 36 - 24030 Presezzo (Bg)
tel / fax 035 616 782 - ronzoni.maurizio@virgilio.it

COLLABORATORI:
Simone Arrighetti
Claudio Bonfanti
Giulia Bosio
Roberta Ronzoni

COMUNE DI:
PONTE SAN PIETRO

PROVINCIA DI:
BERGAMO

COMMITTENTE:
AMMINISTRAZIONE COMUNALE

OPERA:
**PROGETTO PER LA REALIZZAZIONE DI UNA NUOVA PALESTRA
NELL'AREA DEL CENTRO "LA PROPOSTA" DI VIA SAN MARCO
(LOCALITÀ BRIOLO)**

AGGIORNAMENTO

TAVOLA:
INQUADRAMENTO URBANISTICO

DATA: OTTOBRE 2018

SCALA: 1:500

DISEGNATORE:

CONTROLLO:

MODIFICA: 1

ARCHIVIO: 137

TAVOLA

E 1 001

SERIE	1 ARCHITETTONICO	2 STRUTTURE	3 OPERE ESTERNE	4abc IMPIANTI	5 ARREDO	6 SICUREZZA
STATO PROGETTO	PRELIMINARE		DEFINITIVO		ESECUTIVO	