


SEZIONE A-A
SCALA 1:200

PLANIMETRIA
SCALA 1:200

LEGENDA

- DEMOLIZIONI
- NUOVE COSTRUZIONI
- QUOTE INVARIATE
- QUOTE DI RILIEVO
- QUOTE DI PROGETTO
- SCORTICAMENTO DI TERRENO COLTIVO PER I PRIMI 30 cm

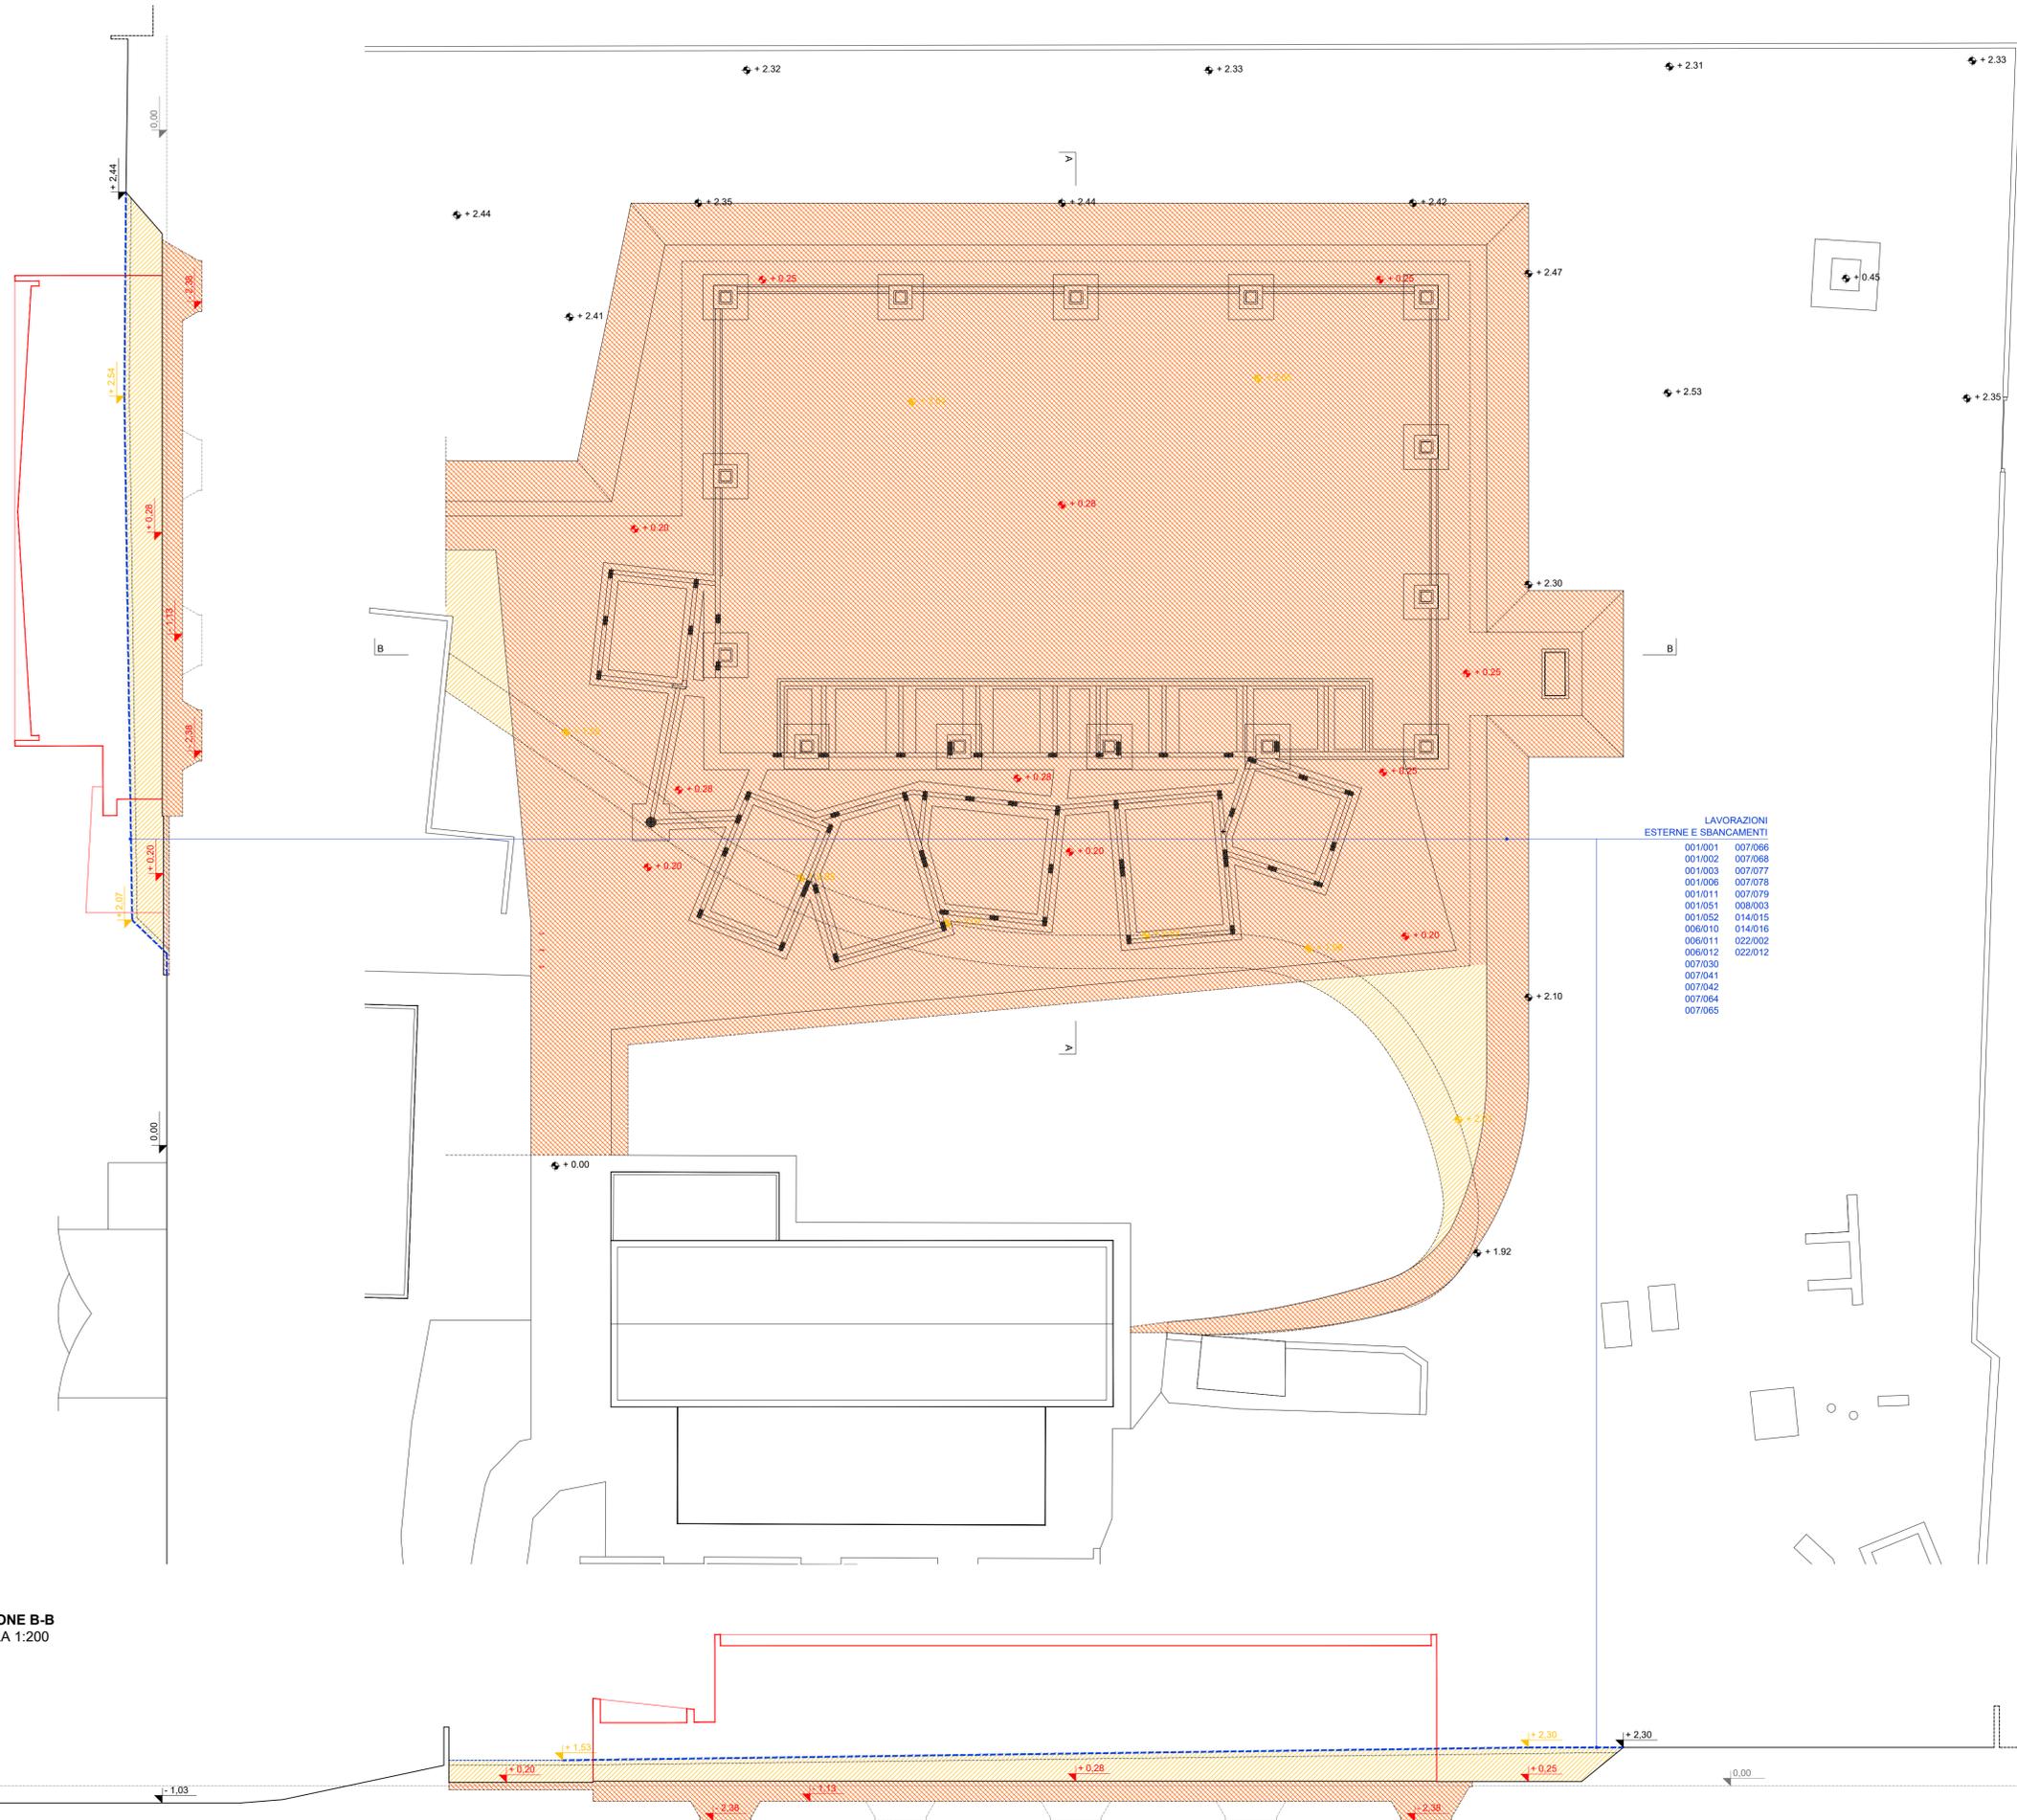

- LAVORAZIONI
ESTERNE E SBANCAMENTI
- | | |
|---------|---------|
| 001/001 | 007/066 |
| 001/002 | 007/068 |
| 001/003 | 007/077 |
| 001/006 | 007/078 |
| 001/011 | 007/079 |
| 001/051 | 008/003 |
| 001/052 | 014/015 |
| 006/010 | 014/016 |
| 006/011 | 022/002 |
| 006/012 | 022/012 |
| 007/030 | |
| 007/041 | |
| 007/042 | |
| 007/064 | |
| 007/065 | |



PROGETTO ARCHITETTONICO E DIREZIONE LAVORI

ARCHITETTO GUALTIERO OBERTI
Via degli Assonica, 3 - 24010 Sorisole (Bg)
tel / fax 035 573 120 - info@guallieroberiti.it

ARCHITETTO LUCIA OBERTI
Via degli Assonica, 3 - 24010 Sorisole (Bg)
tel / fax 035 573 120 - oberti.lucia@gmail.com

ARCHITETTO MAURIZIO RONZONI
Via Giuseppe Verdi, 36 - 24030 Presezzo (Bg)
tel / fax 035 616 782 - ronzoni.maurizio@virgilio.it

COLLABORATORI:
Simone Arrighetti
Claudio Bonfanti
Giulia Bosio
Roberta Ronzoni

COMUNE DI:
PONTE SAN PIETRO

PROVINCIA DI:
BERGAMO

COMMITTENTE:
AMMINISTRAZIONE COMUNALE

OPERA:
**PROGETTO PER LA REALIZZAZIONE DI UNA NUOVA PALESTRA
NELL'AREA DEL CENTRO "LA PROPOSTA" DI VIA SAN MARCO
(LOCALITÀ BRIOLO)**

AGGIORNAMENTO

TAVOLA:
**PROGETTO ESECUTIVO
PLANIMETRIA E SEZIONI DI SBANCAMENTO DEL TERRENO**

DATA: OTTOBRE 2018

SCALA: 1:200

DISEGNATORE:

CONTROLLO:

MODIFICA: 1

ARCHIVIO: 137

SEZIONE B-B
SCALA 1:200

TAVOLA E 1 004

SERIE	1 ARCHITETTONICO	2 STRUTTURE	3 OPERE ESTERNE	4abc IMPIANTI	5 ARREDO	6 SICUREZZA
STATO PROGETTO	PRELIMINARE		DEFINITIVO		ESECUTIVO	

Tutti i diritti sono riservati. Nessun disegno o parte di esso può essere riprodotto o rielaborato senza l'autorizzazione scritta dell'autore.