

PROGETTO ARCHITETTONICO E DIREZIONE LAVORI
ARCHITETTO GUALTIERO OBERTI
 Via degli Assonica, 3 - 24010 Sorisole (Bg)
 tel / fax 035 573 120 - info@gualtierooberti.it
ARCHITETTO LUCIA OBERTI
 Via degli Assonica, 3 - 24010 Sorisole (Bg)
 tel / fax 035 573 120 - oberti.lucia@gmail.com
ARCHITETTO MAURIZIO RONZONI
 Via Giuseppe Verdi, 36 - 24030 Presezzo (Bg)
 tel / fax 035 616 782 - ronzoni.maurizio@virgilio.it
COLLABORATORI:
 Simone Arrighetti
 Claudio Bonfanti
 Giulia Bosio
 Roberta Ronzoni

COMUNE DI:
PONTE SAN PIETRO

PROVINCIA DI:
BERGAMO

COMMITTENTE:
AMMINISTRAZIONE COMUNALE

OPERA:
**PROGETTO PER LA REALIZZAZIONE DI UNA NUOVA PALESTRA
 NELL'AREA DEL CENTRO "LA PROPOSTA" DI VIA SAN MARCO
 (LOCALITÀ BRIOLO)**

AGGIORNAMENTO

TAVOLA:
**PROGETTO ESECUTIVO
 VOLUME PREFABBRICATO
 PIANTA DELLA COPERTURA E DETTAGLIO**

DATA: OTTOBRE 2018

SCALA: 1:100 / 1:20

DISEGNATORE:

CONTROLLO:

MODIFICA: 1

ARCHIVIO: 137

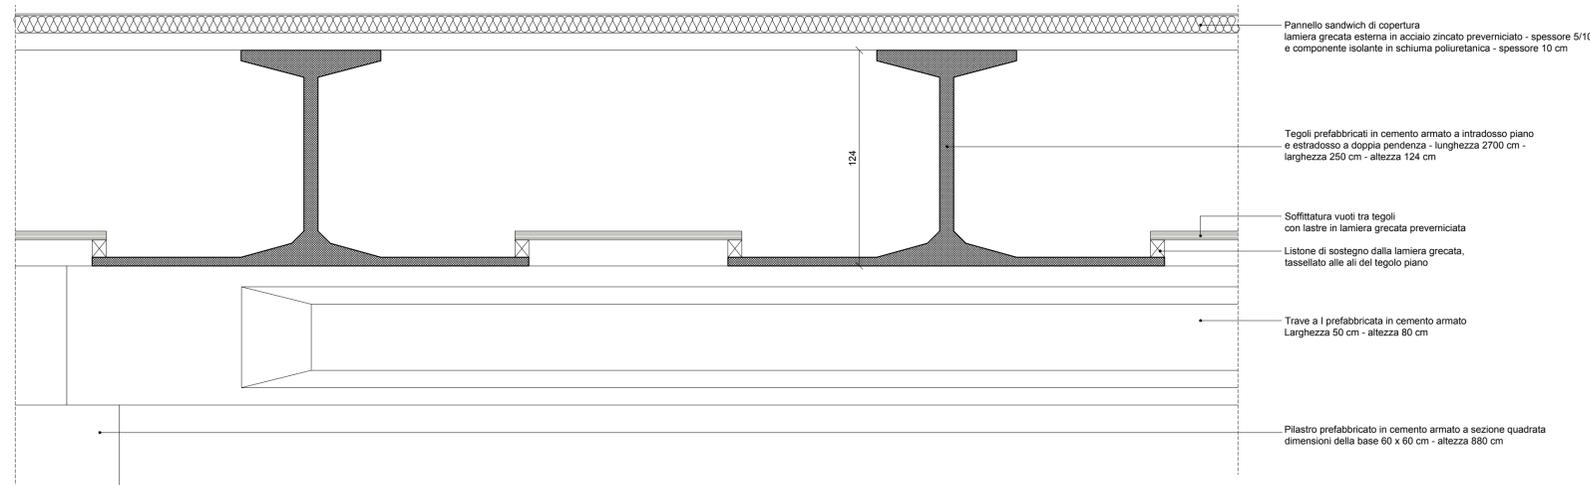


TAVOLA E 1 012

SERIE	1 ARCHITETTONICO	2 STRUTTURE	3 OPERE ESTERNE	4abc IMPIANTI	5 ARREDO	6 SICUREZZA
STATO PROGETTO	PRELIMINARE	DEFINITIVO	DEFINITIVO	DEFINITIVO	DEFINITIVO	DEFINITIVO