




FASE I: OPERE DI SCAVO E STRUTTURE DI FONDAZIONE
SCALA 1:500

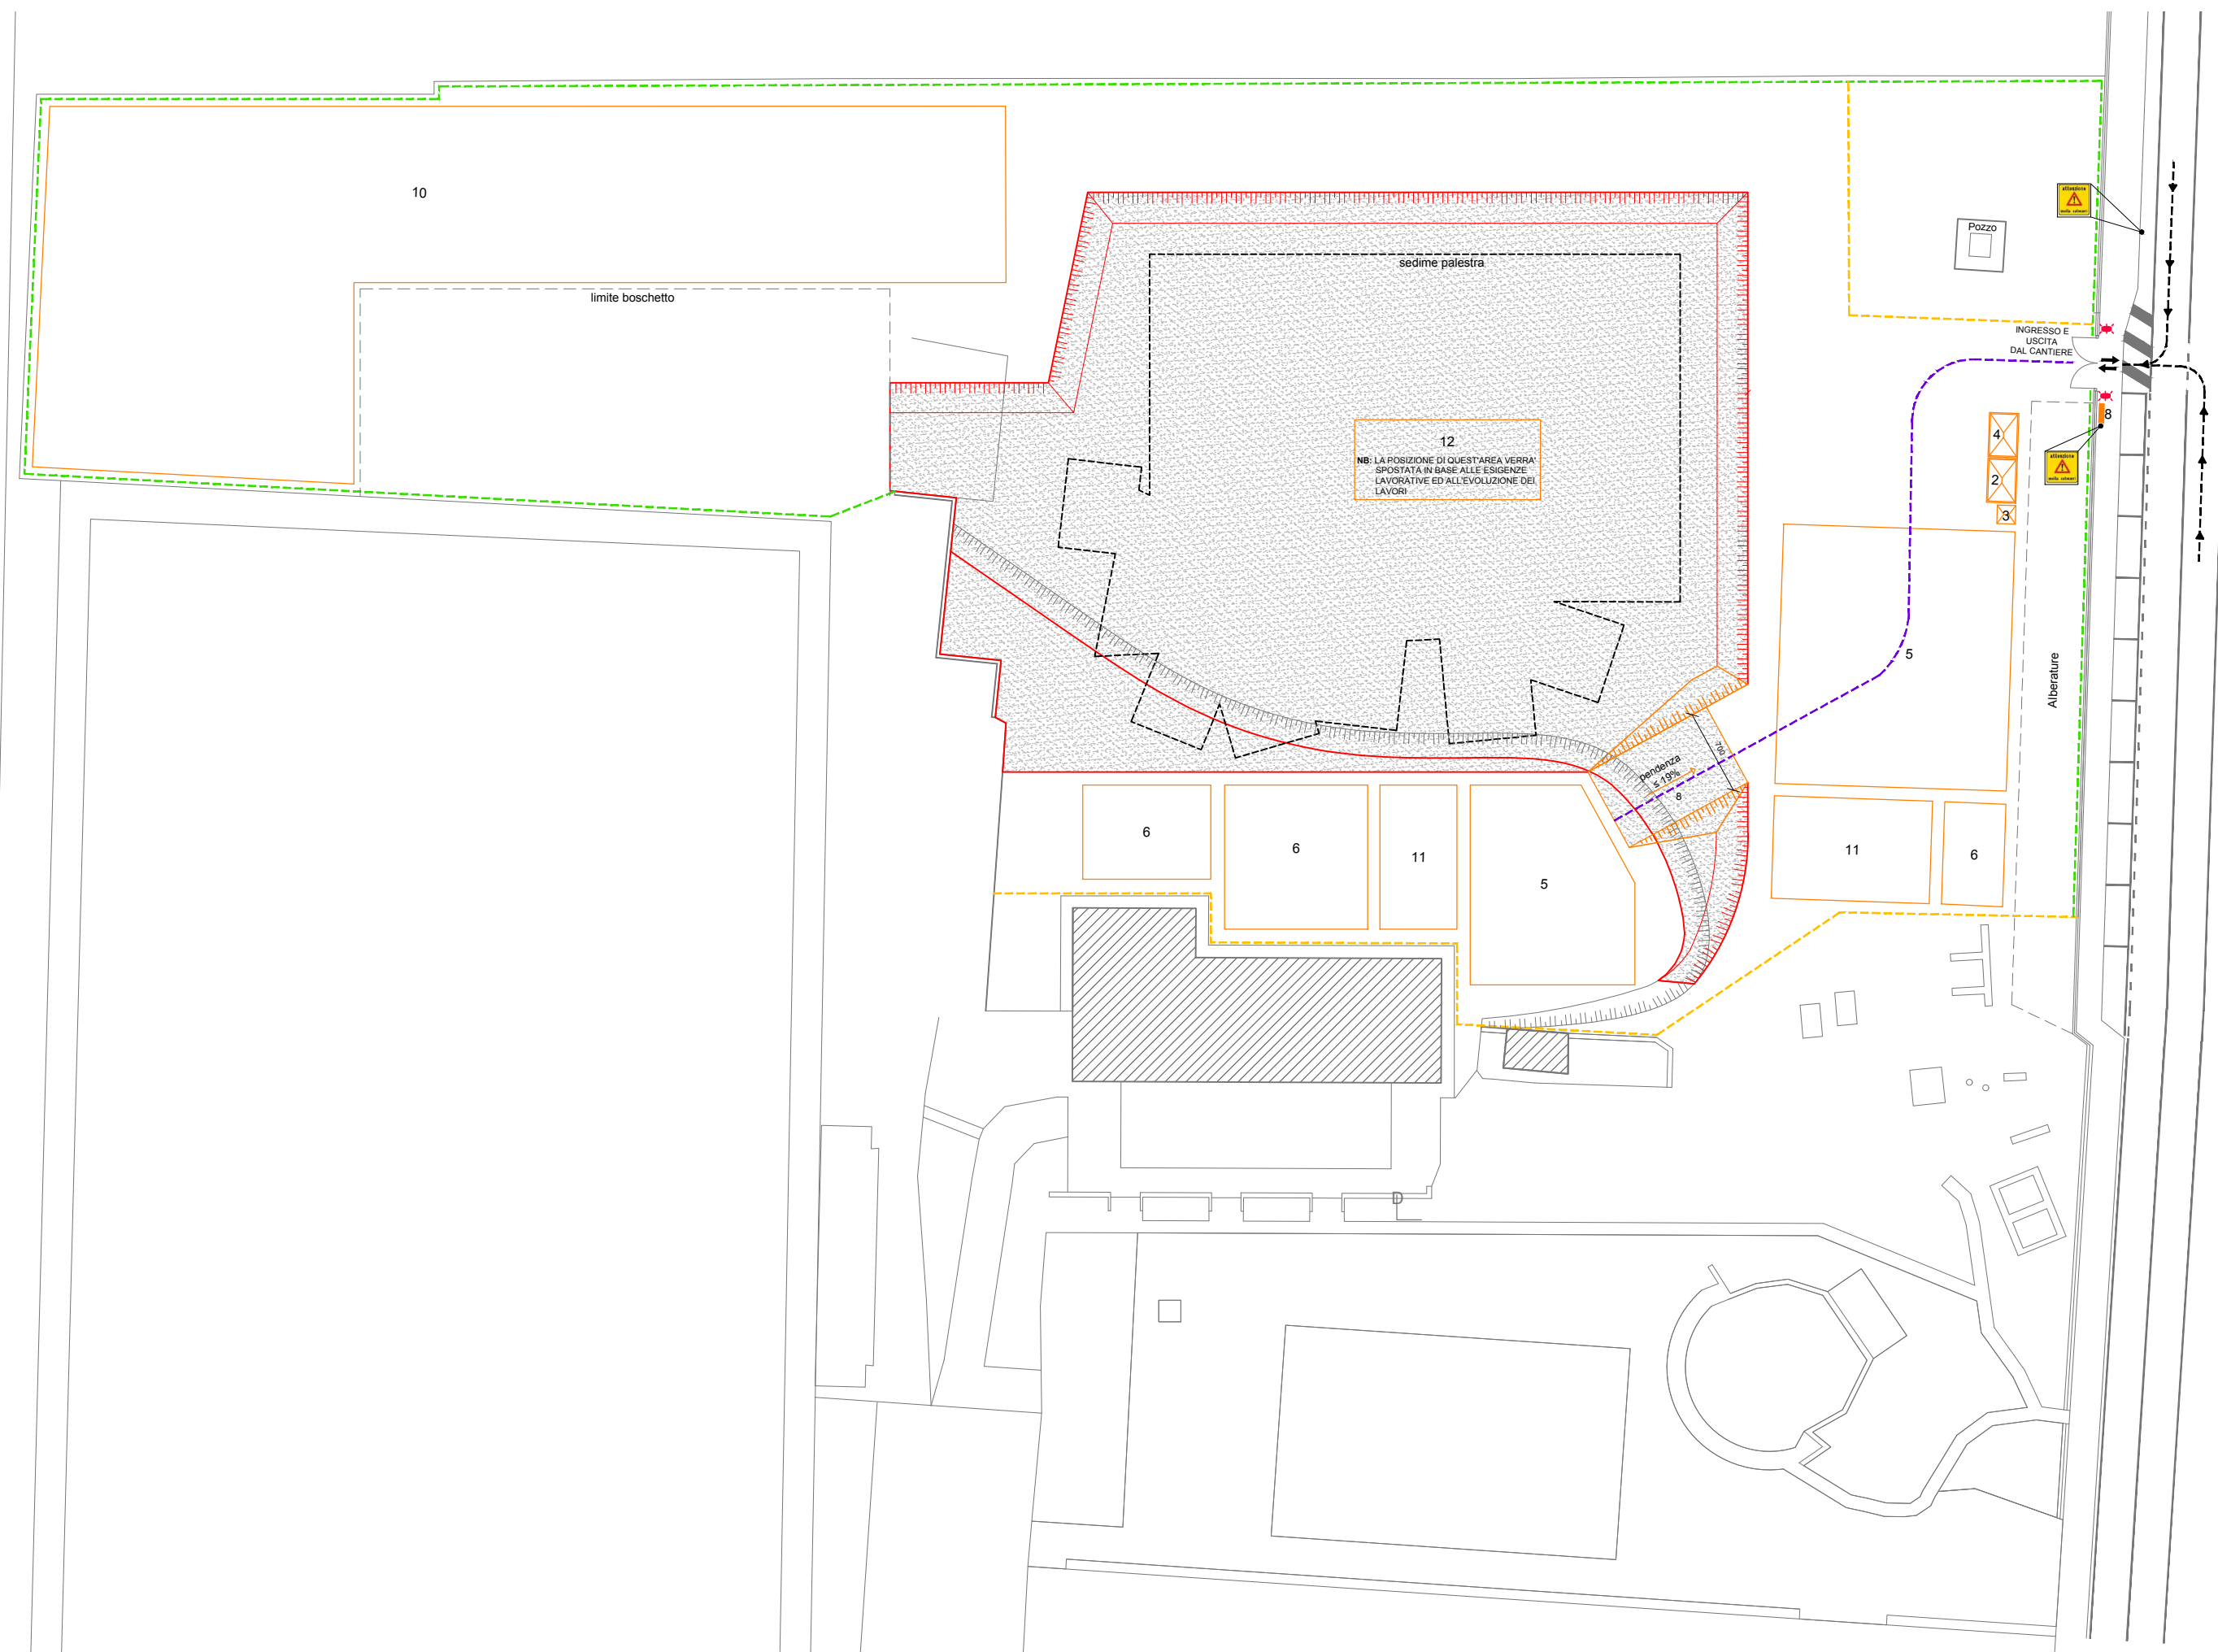


FASE III: OPERE STRUTTURALI SPOGLIATOI E DI COMPLETAMENTO
SCALA 1:500

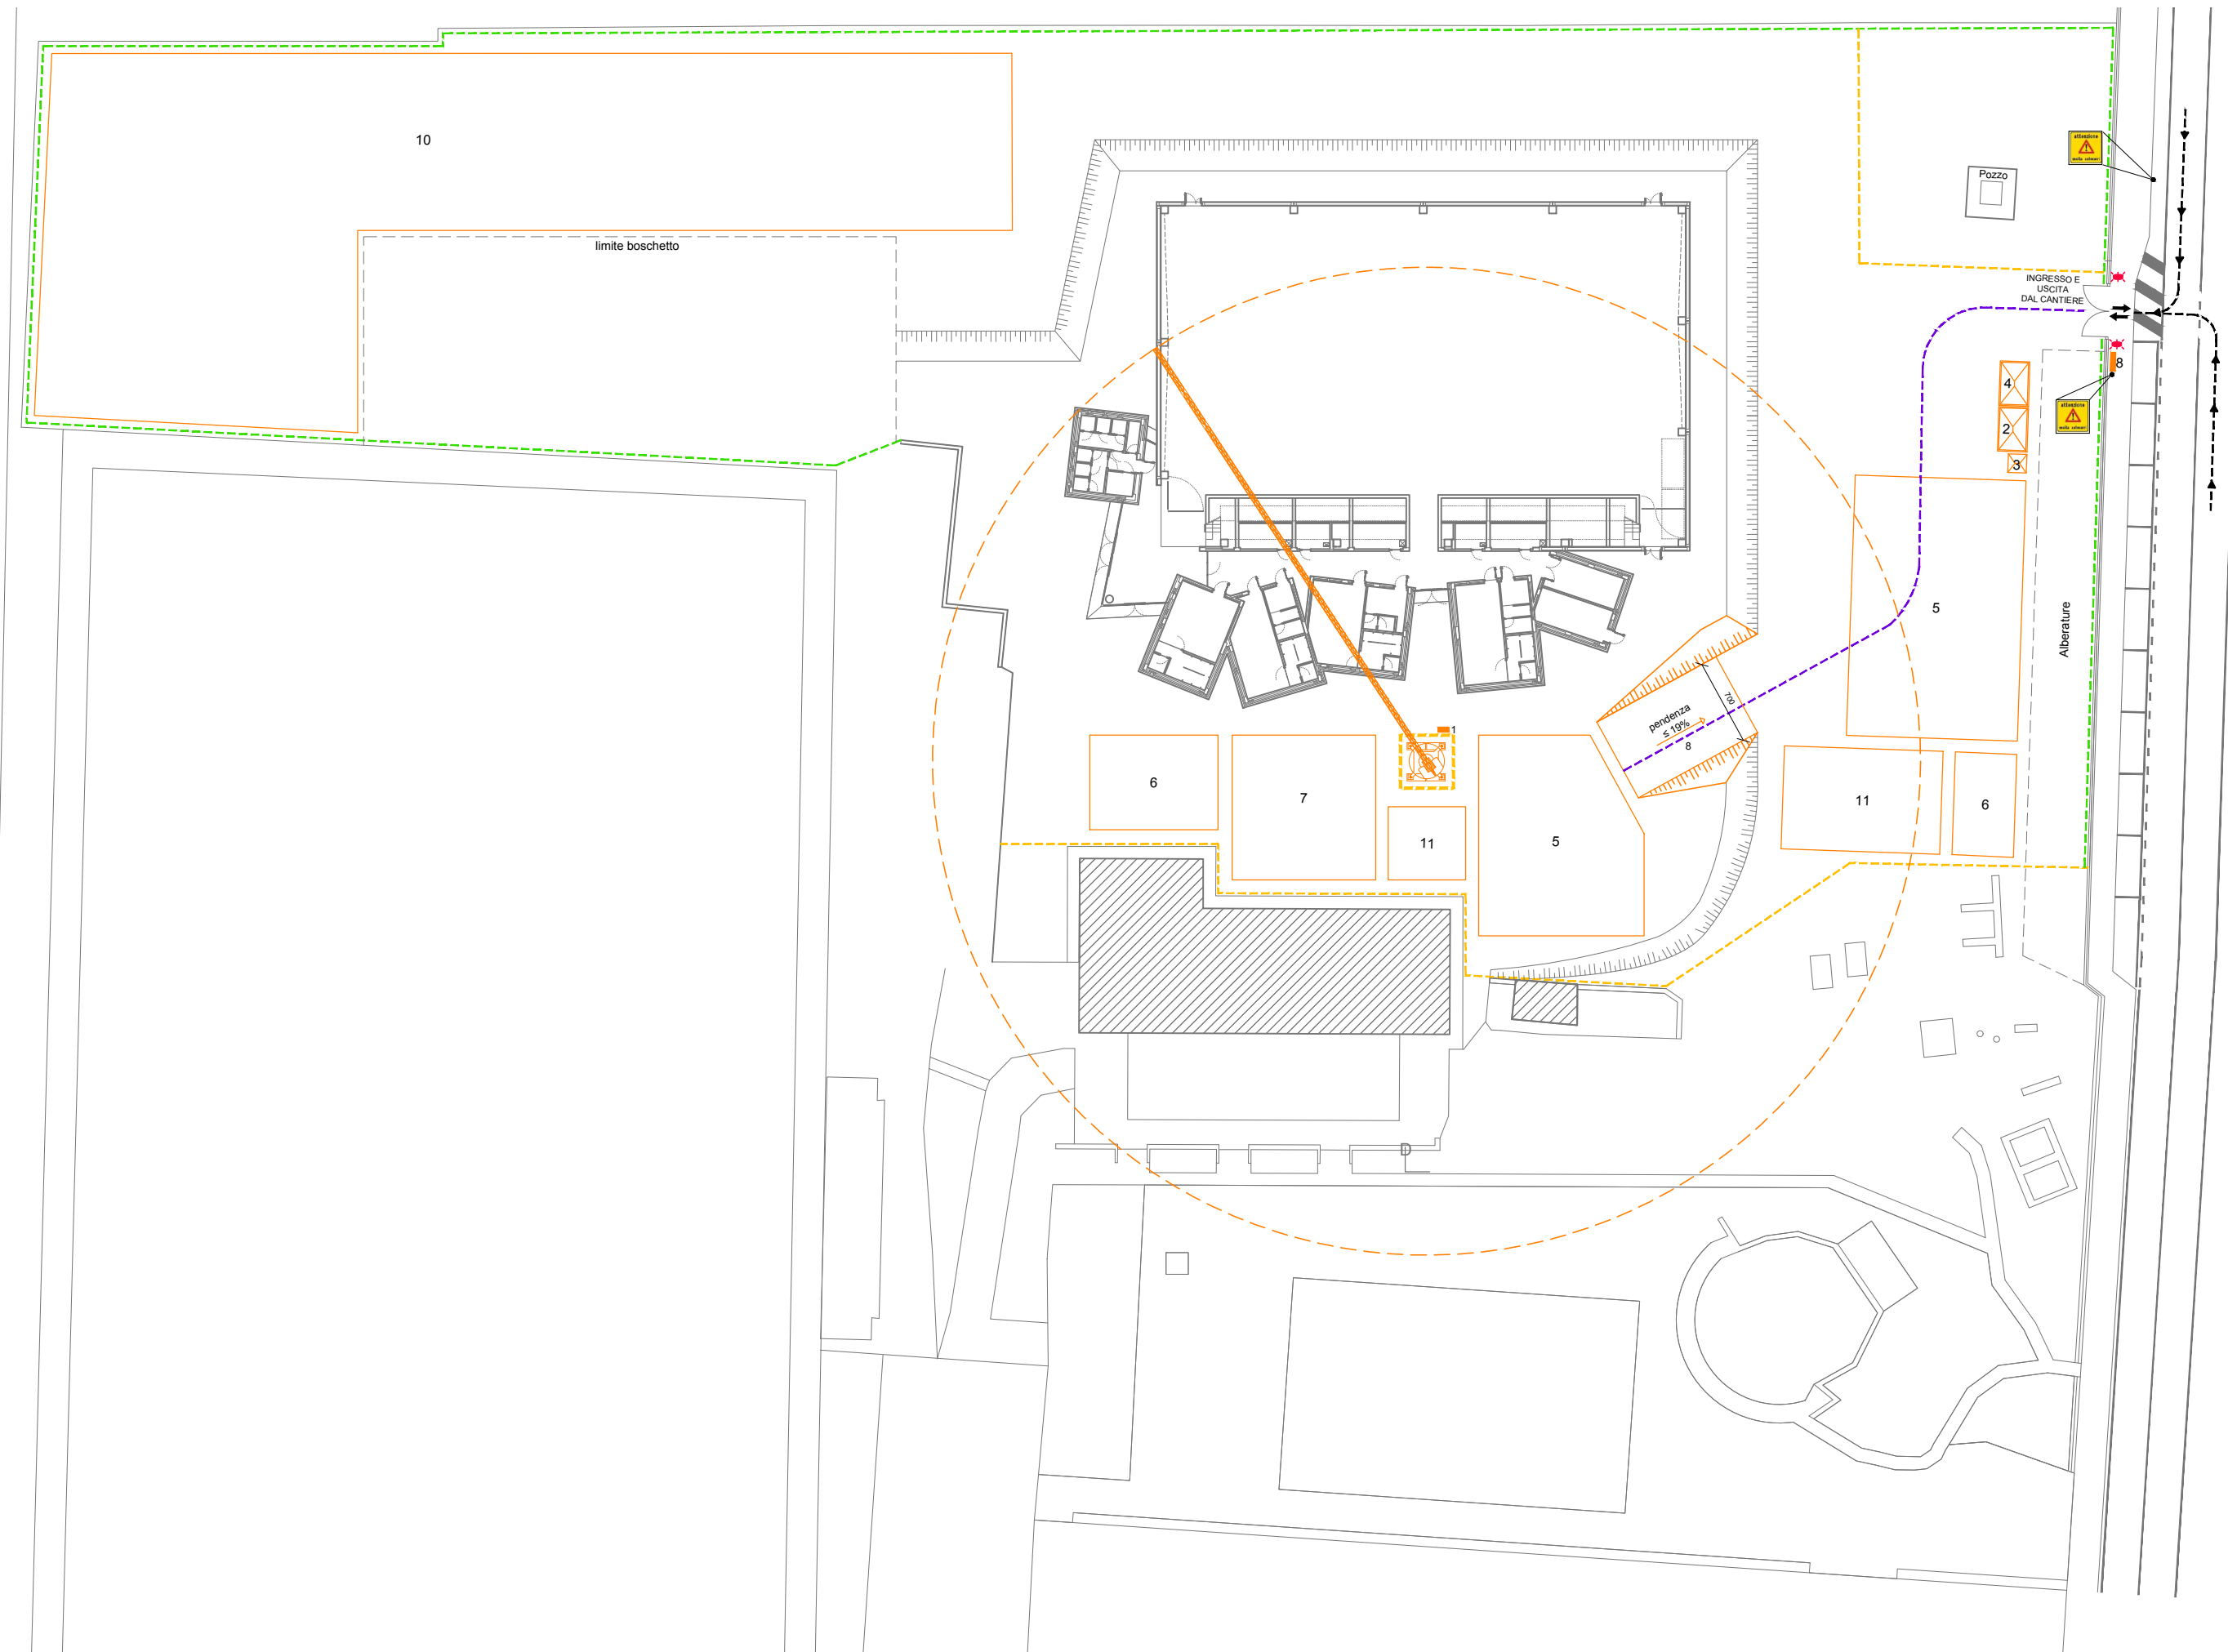

FASE II: MONTAGGIO STRUTTURE PREFABBRICATE
SCALA 1:500

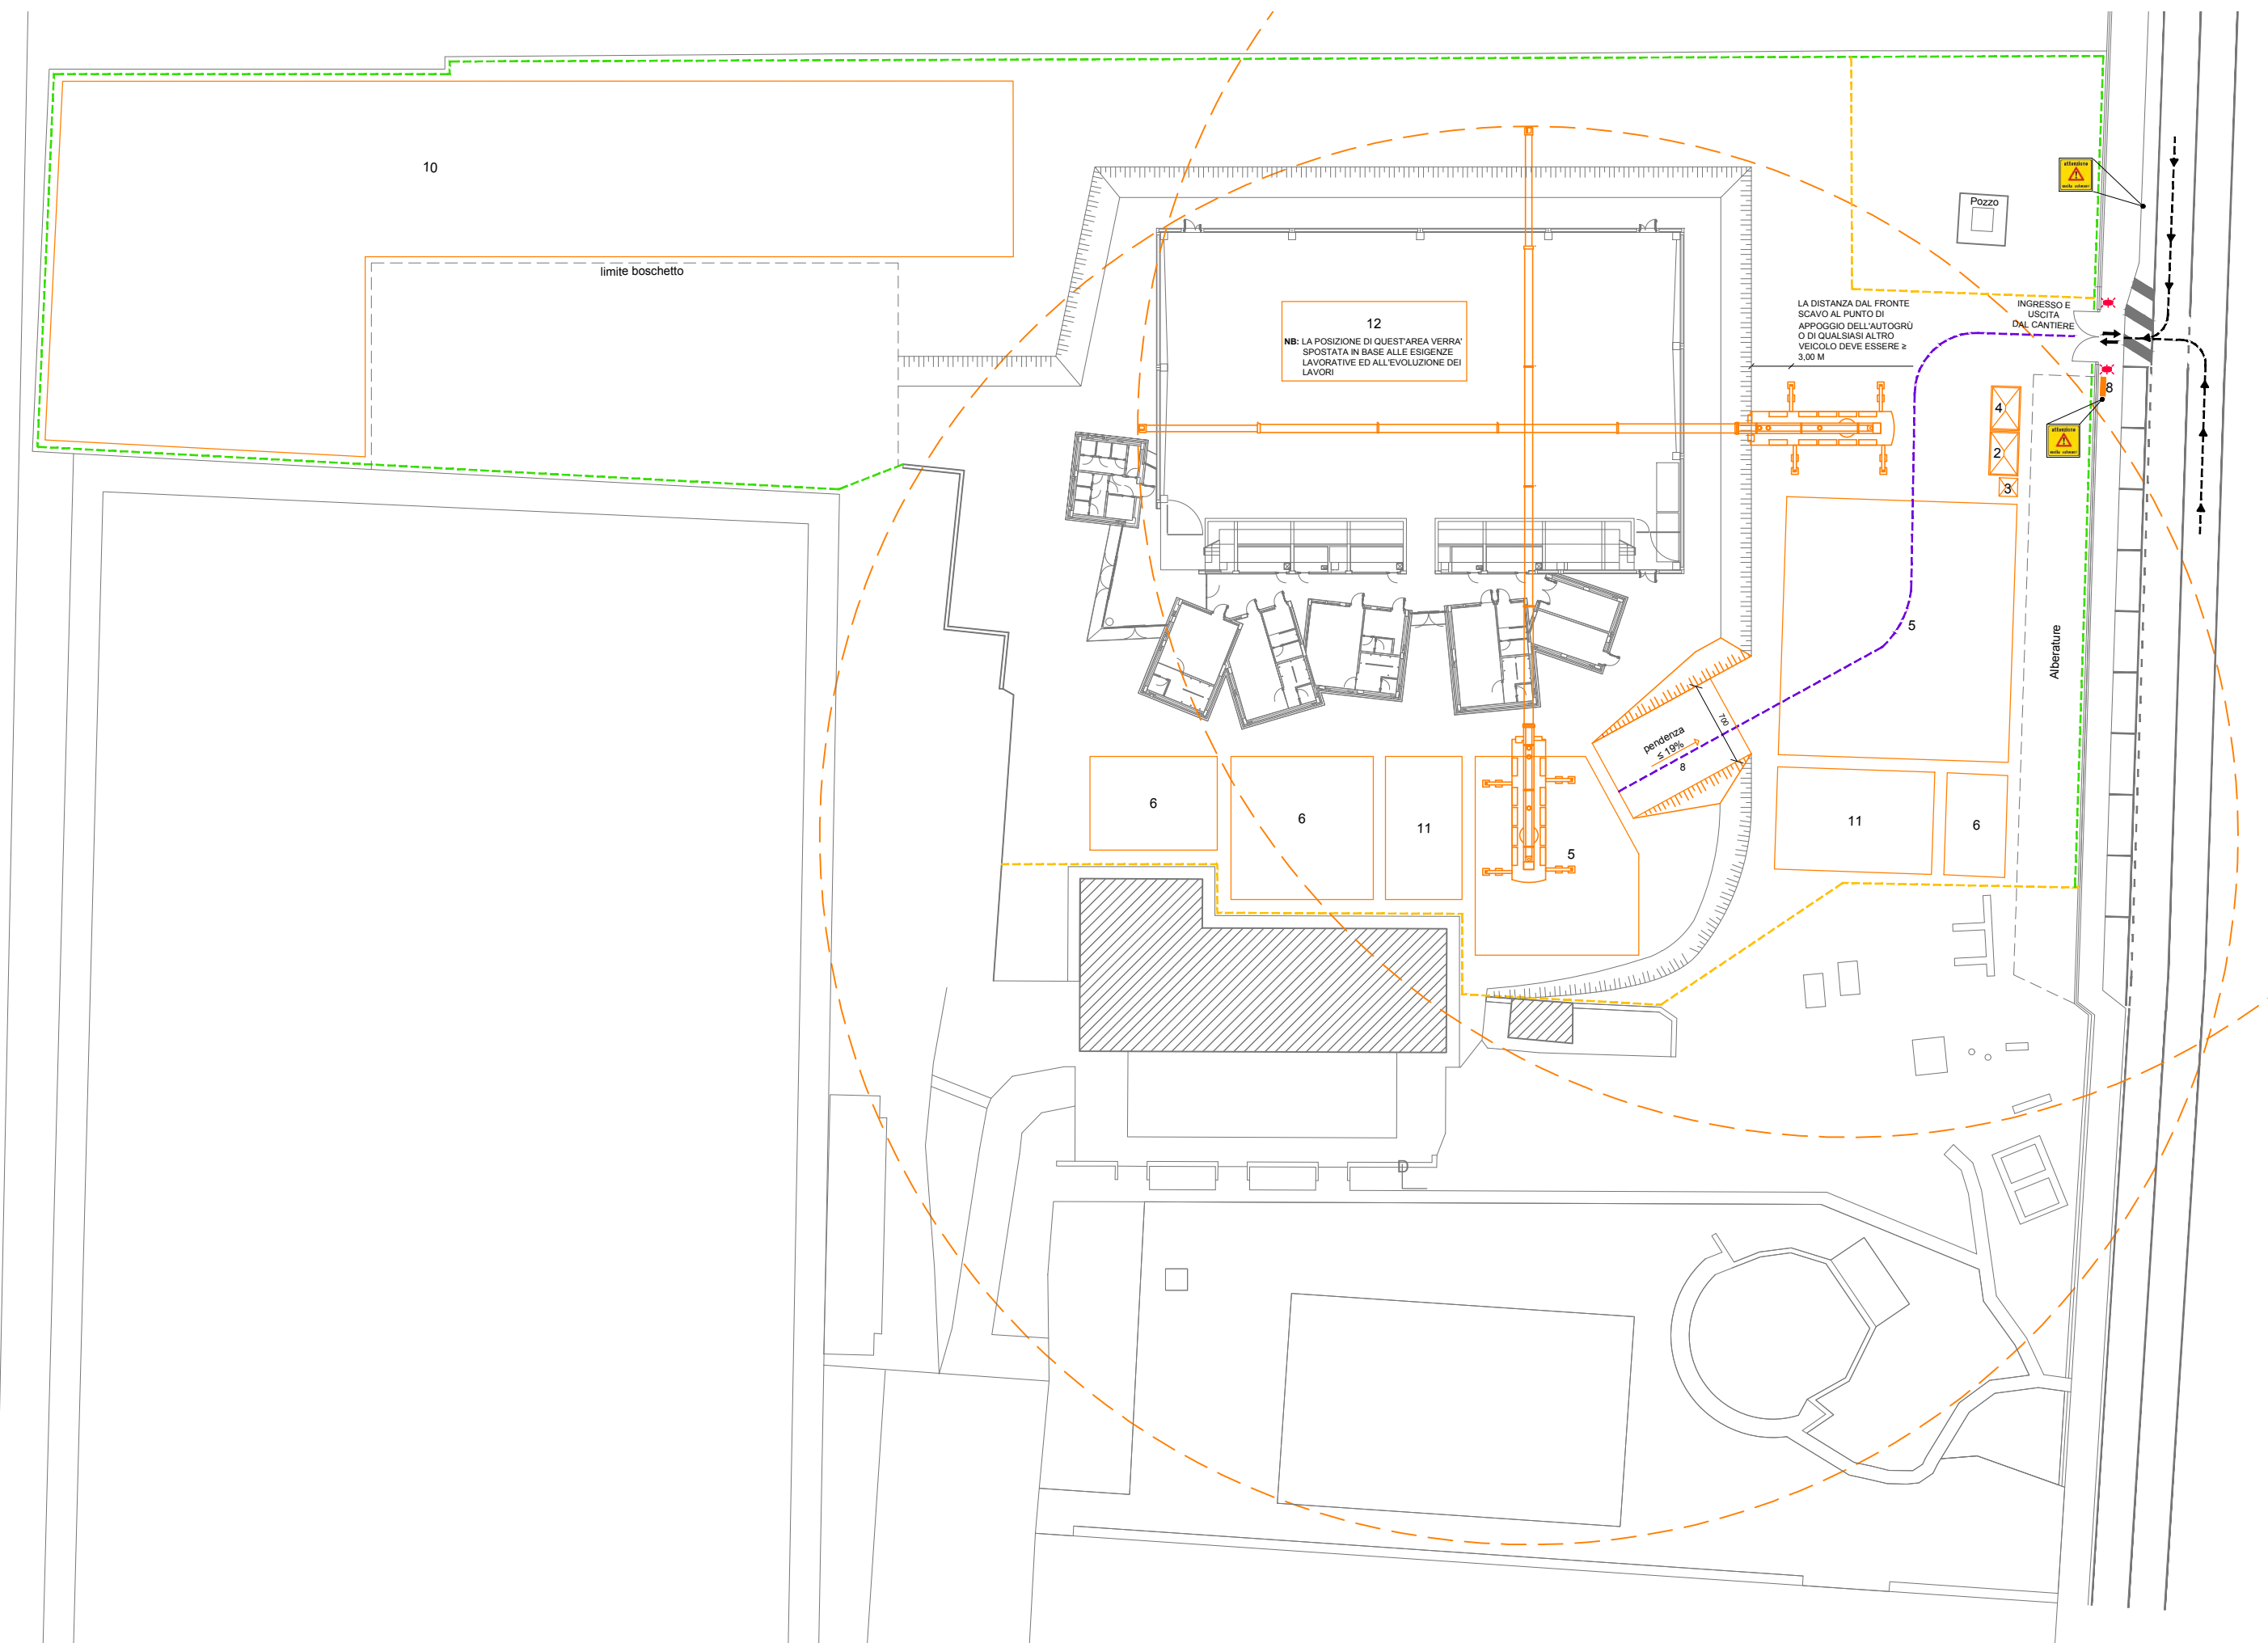


FASE IV: OPERE ESTERNE
SCALA 1:500

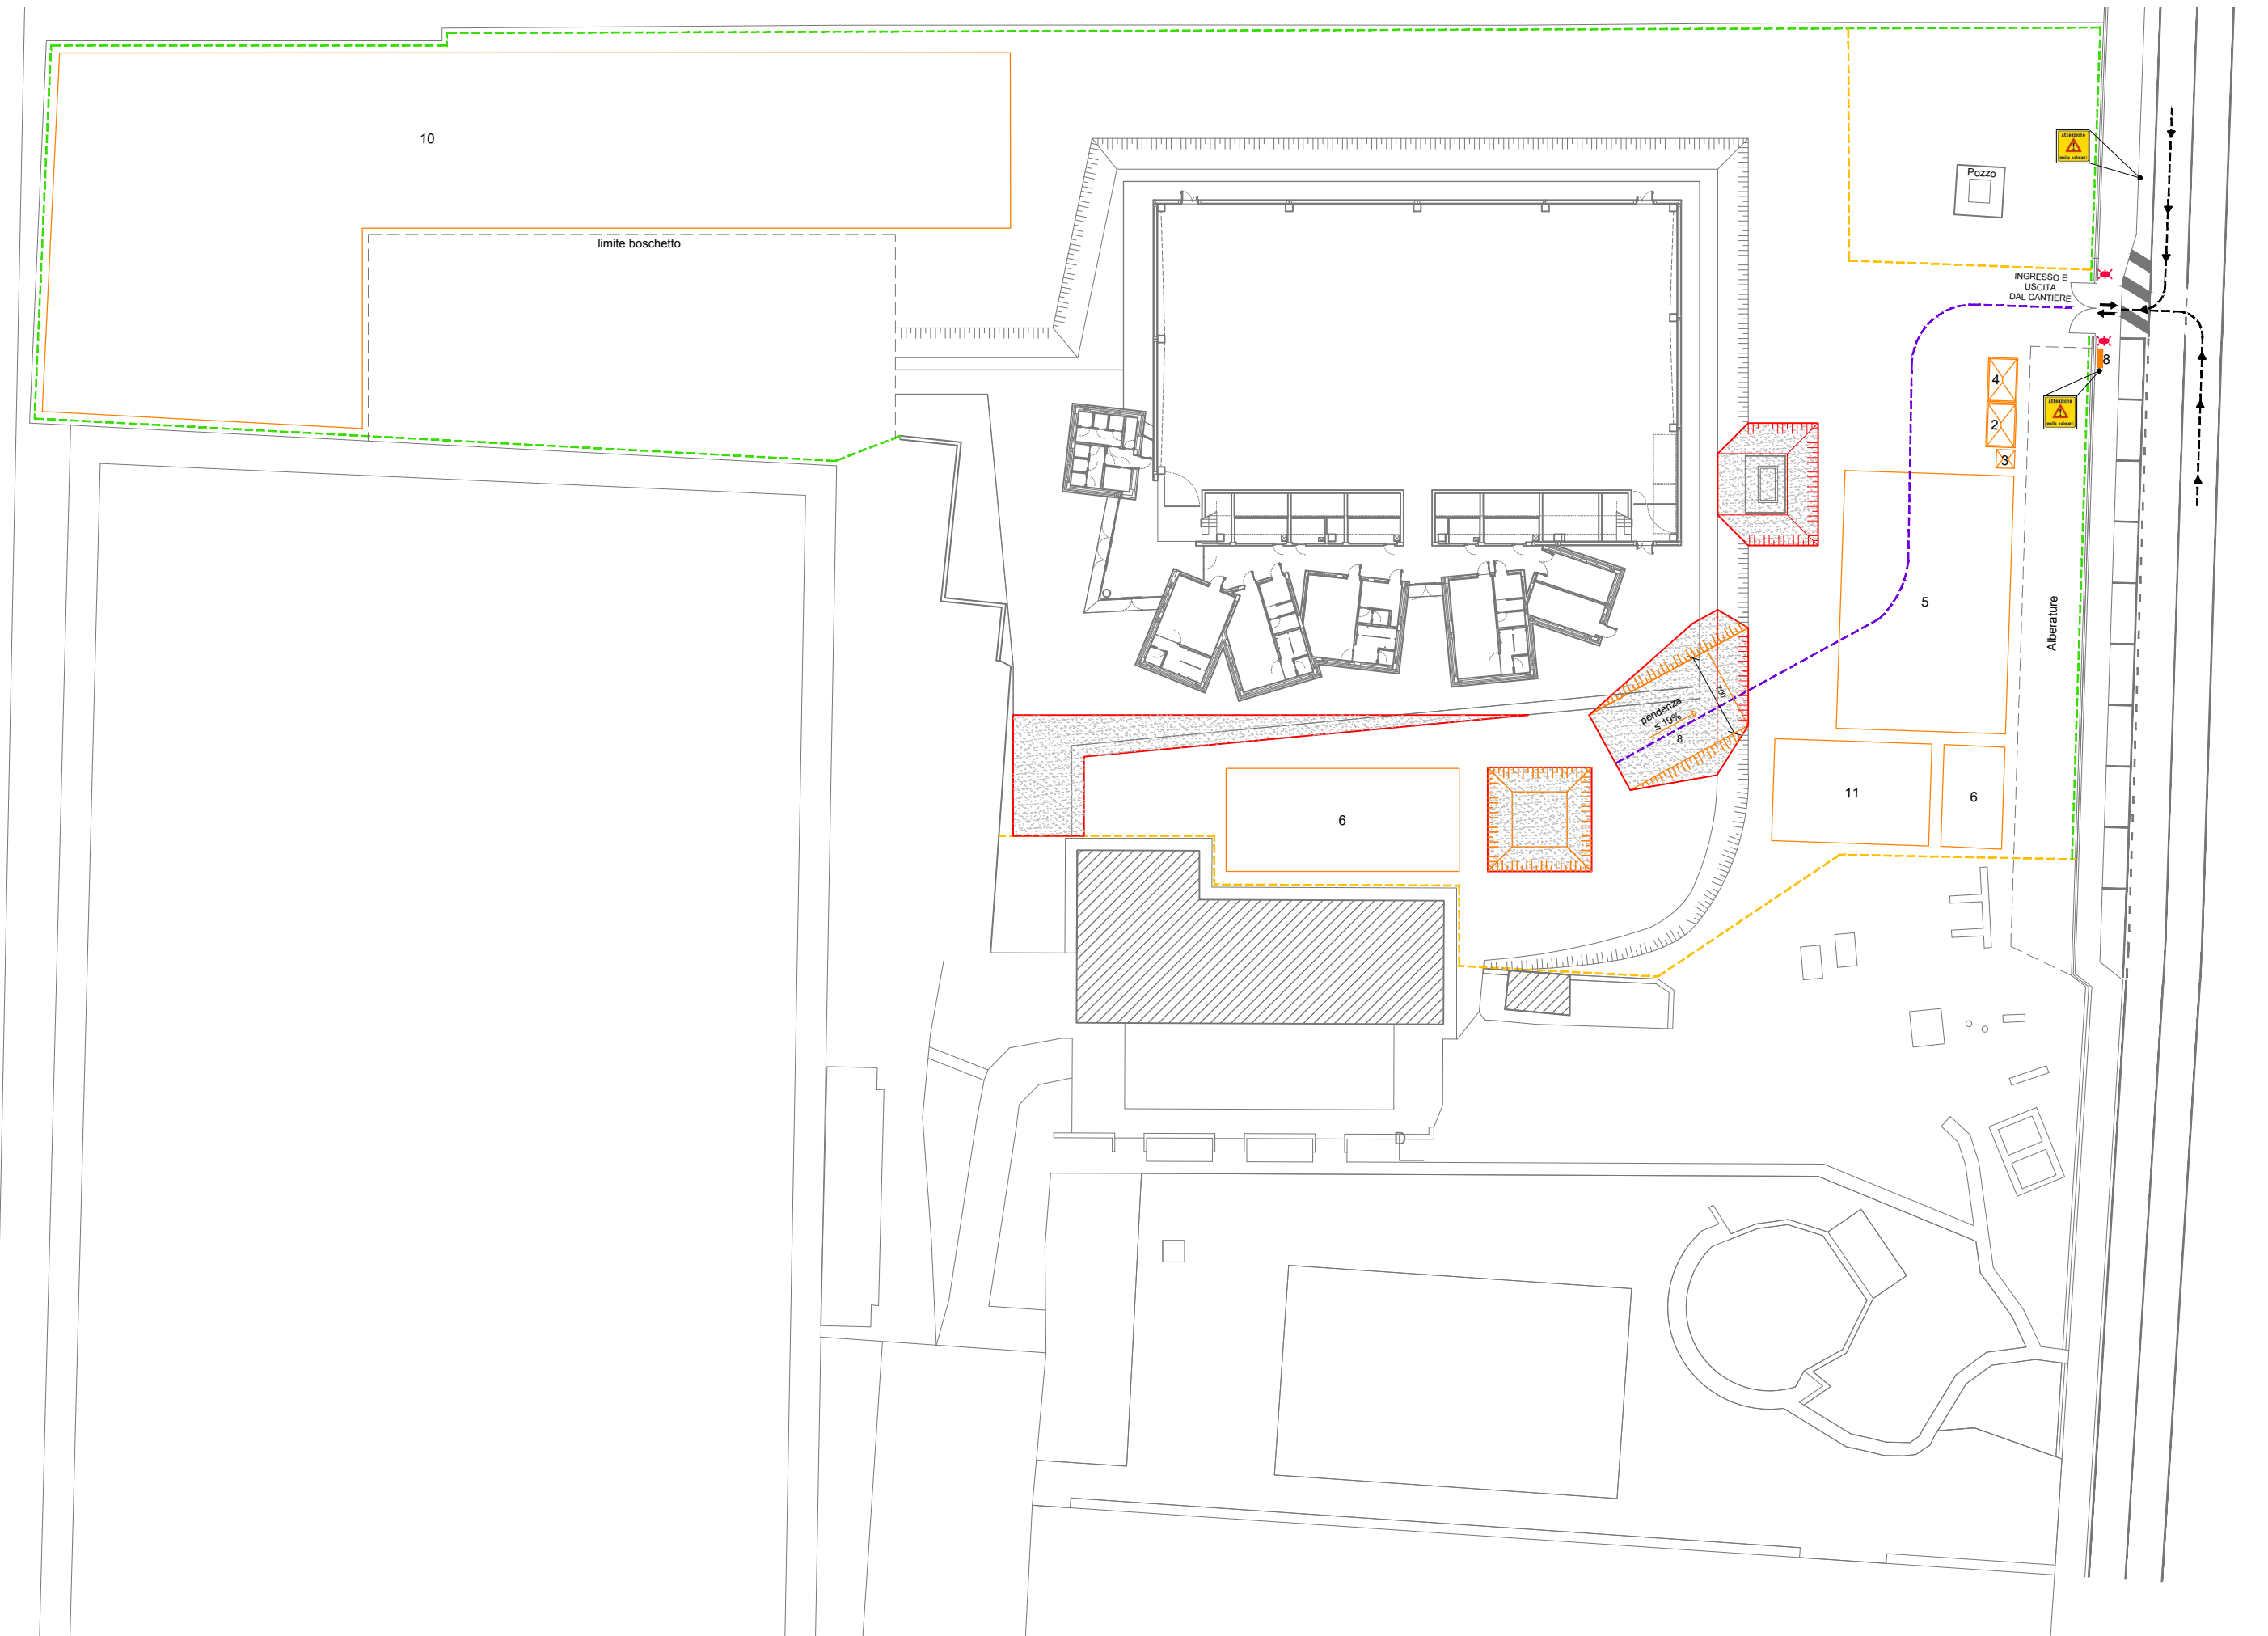

LEGENDA

- PERCORSI DI ACCESSO DA GARANTIRE
 - PERCORSO CARRABILI INTERNI ALL'AREA DI CANTIERE
 - RECINZIONE PROVVISORIA DI CANTIERE CON ELEMENTI PREFABBRICATI
 - RECINZIONE ESISTENTE RIVESTITA CON RETE IN POLIETILENE
 - LAMPADA DI SEGNALEZIONE DELL'INGOMBRO DELLA RECINZIONE SU STRADA
 - SEGNALETICA STRADALE DA CANTIERE
 - AREA INTERESSATA DA SCAVI
 - SCARPATA DI PROGETTO
 - SCARPATA PROVVISORIA
- 1 QUADRO ELETTRICO
 - 2 BOX MONOBLOCCO PER DEPOSITO ATTREZZATURE
 - 3 BOX MONOBLOCCO PER WC
 - 4 BOX MONOBLOCCO PER RICOVERO E ESPICO
 - 5 AREA DI CARICO E SCARICO
 - 6 AREE DEPOSITO MATERIALI
 - 7 AREA PER BETONIERA A BICCHIERE
 - 8 CARTELLONISTICA DI CANTIERE
 - 9 RAMPA PROVVISORIA DI ACCESSO ALL'AREA INFERIORE DI CANTIERE
 - 10 AREA DI DEPOSITO TERRENO DI SCOTICO (massimo 1000 mc)
 - 11 AREA DI STOCCAGGIO RIFIUTI
 - 12 AREA DI TAGLIO LEGNAMI PER CASSERATURE E PEGATURA FERRO

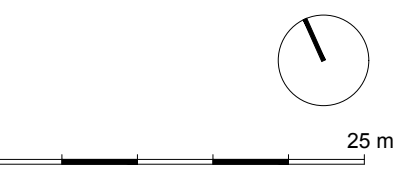

PROGETTO ARCHITETTONICO E DIREZIONE LAVORI

ARCHITETTO GUALTIERO OBERTI
Via degli Assonici, 3 - 24010 Sorisole (Bg)
tel / fax 035 573 120 - info@gualtieroberiti.it

ARCHITETTO LUCIA OBERTI
Via degli Assonici, 3 - 24010 Sorisole (Bg)
tel / fax 035 573 120 - oberiti.lucia@gmail.com

ARCHITETTO MAURIZIO RONZONI
Via Giuseppe Verdi, 36 - 24030 Presezzo (Bg)
tel / fax 035 616 782 - ronconi.maurizio@virgilio.it

COLLABORATORI:
Simone Arrighetti
Claudio Bonfanti
Giulia Basso
Roberta Ronzoni

COMUNE DI:
PONTE SAN PIETRO

PROVINCIA DI:
BERGAMO

COMMITTENTE:
AMMINISTRAZIONE COMUNALE

OPERA:
PROGETTO PER LA REALIZZAZIONE DI UNA NUOVA PALESTRA NELL'AREA DEL CENTRO "LA PROPOSTA" DI VIA SAN MARCO (LOCALITÀ BRIOLO)

AGGIORNAMENTO

TAVOLA:
PROGETTO ESECUTIVO
LAYOUT DI CANTIERE
FASE I: OPERE DI SCAVO E STRUTTURE DI FONDAZIONE
FASE II: MONTAGGIO STRUTTURE PREFABBRICATE
FASE III: OPERE STRUTTURALI SPOGLIATOI E DI COMPLETAMENTO
FASE IV: OPERE ESTERNE

DATA: **OTTOBRE 2018**

SCALA: **1:500**

DISEGNATORE:

CONTROLLO:

MODIFICA: **1**

ARCHIVIO: **137**

TAVOLA E 6 001

SERIE	1 ARCHITETTONICO	2 STRUTTURE	3 OPERE ESTERNE	4abc IMPIANTI	5 ARREDO	6 SICUREZZA
STATO PROGETTO	PRELIMINARE	DEFINITIVO	DEFINITIVO	DEFINITIVO	DEFINITIVO	DEFINITIVO

Tutti i diritti sono riservati. Nessun disegno o parte di esso può essere riprodotto o elaborato senza autorizzazione scritta dell'autore.