


LEGENDA SCHEMA DI FOGNATURA

	camera
	acque bianche PVC DN
	ispezione piovrali
	pozzo perdente
	camera
	acque nere PVC DN
	fossa biologica
	sifone fienze
	pozzetto raccolta
	ispezione

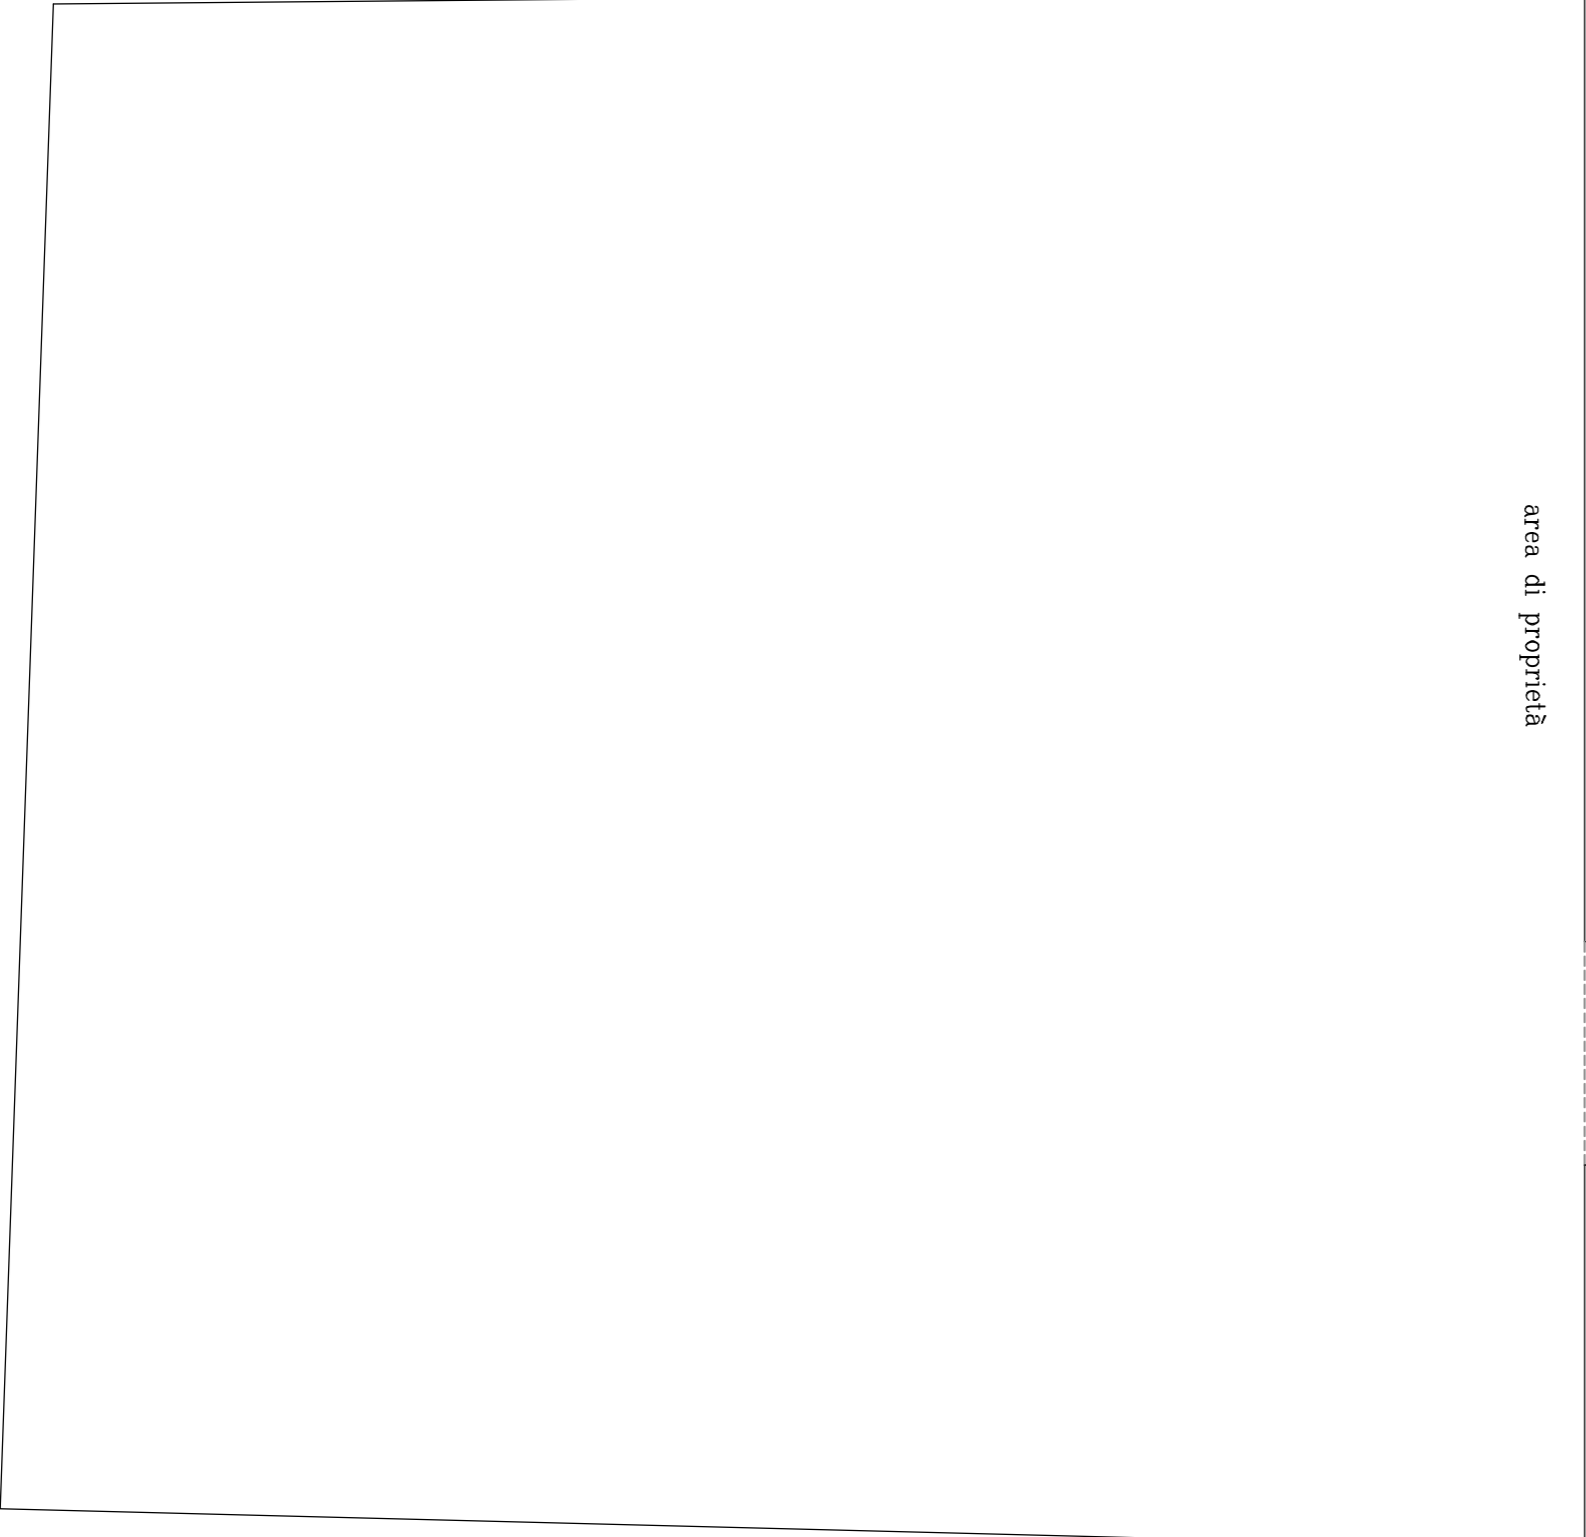

data	28 Marzo 2018	archivio	PERMESSO DI COSTRUIRE Comune di Ponte S. Pietro
tavolo	4	oggetto	EDIL F.P.M. - Palazzago progetto
scale	1:200	firmo	

Studio di Architettura Dott. Arch. Maurizio Ronzani
via Verdi n.36 - Pesezzo (Bg) - tel.-fax 035/ 61.67.52
ronzani.maurizio@virgilio.it - maurizio.ronzani@archiwordpac.it