




SEZIONE A-A'

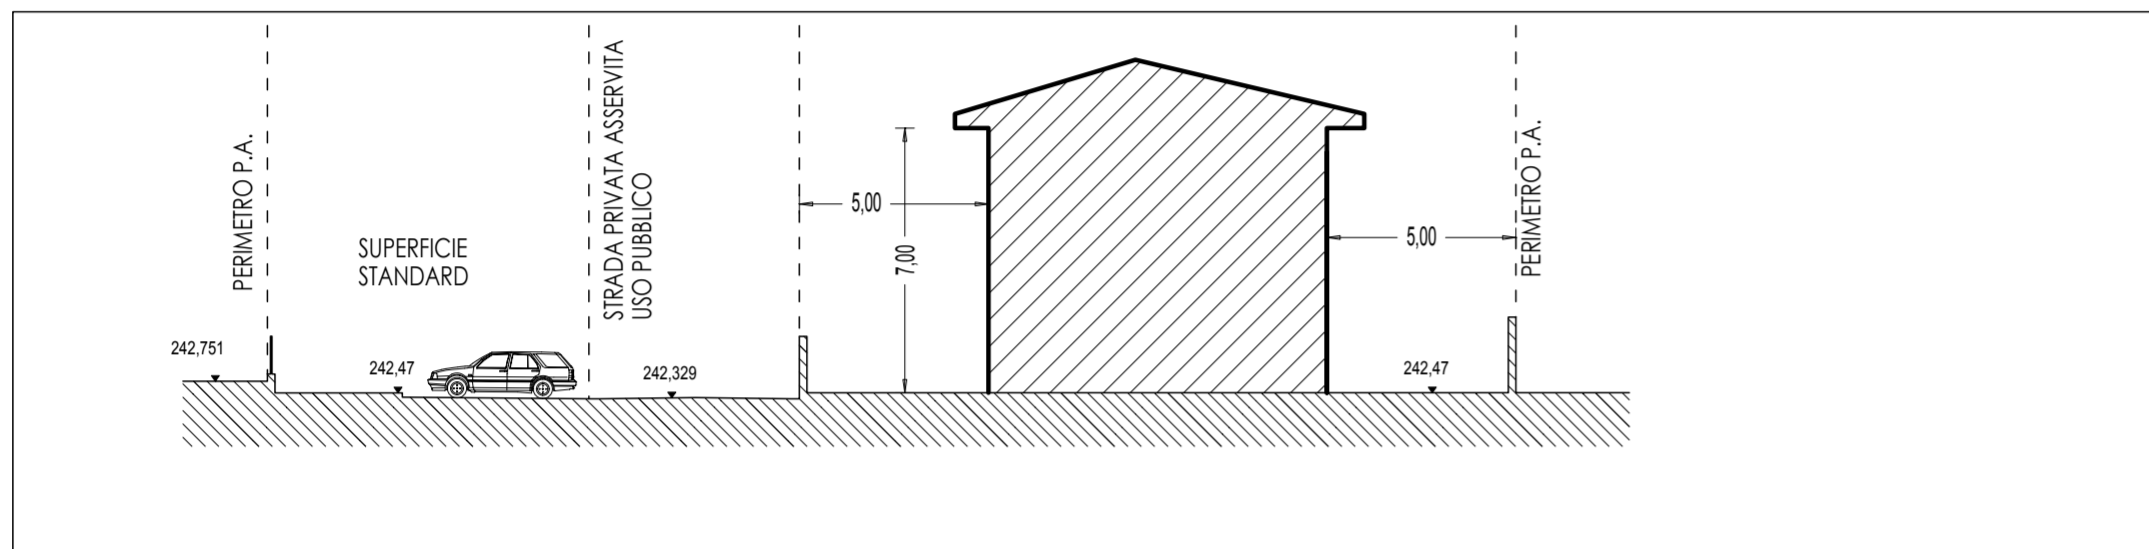

SEZIONE B-B'

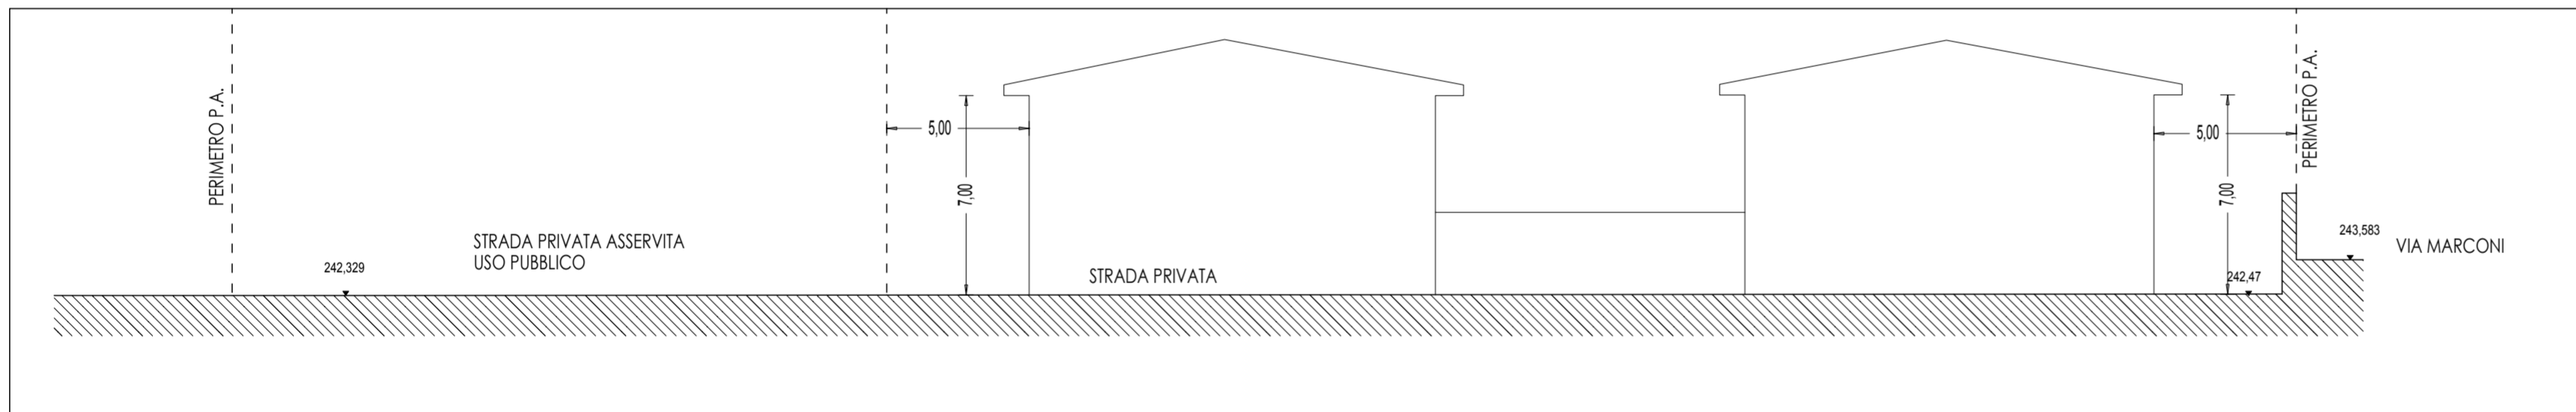

SEZIONE C-C'

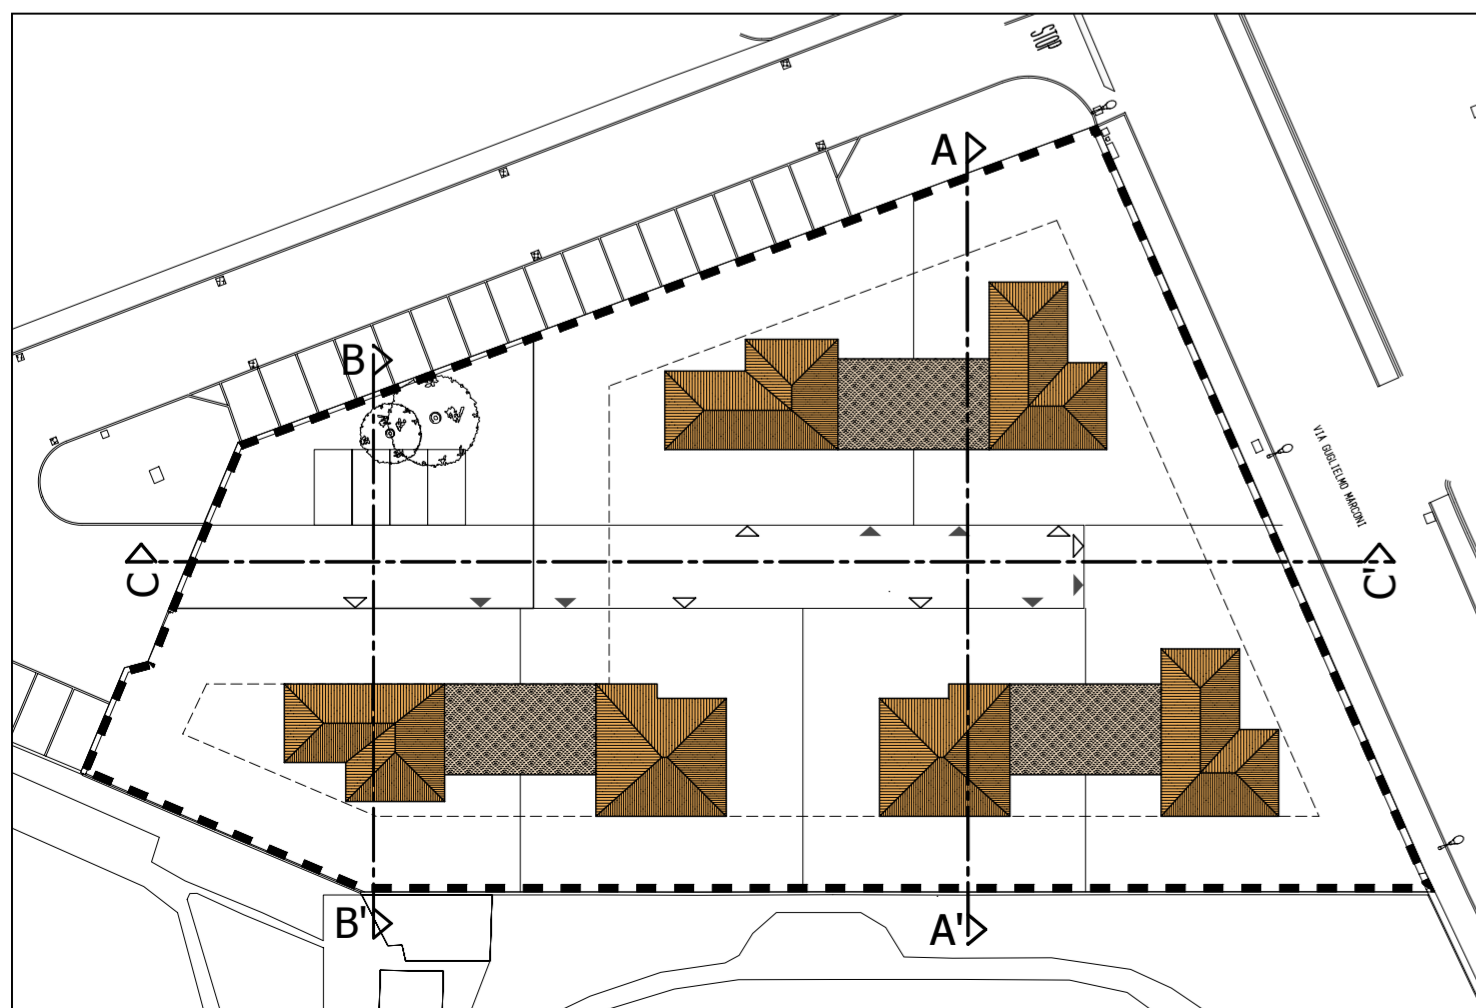

COMUNE DI PONTE S. PIETRO
via G. Marconi

PIANO ATTUATIVO
AMBITO L
Art. 8.5 e 8.5.10 NTA PdR

COMMITTENTE: **IMMOBILIARE SO.SV.IM s.r.l.**
via ghislanzoni, 41 - bergamo

scala:
1:200

data:
19/12/2017

GANDOLFI
MURA ARCHITETTI ASSOCIATI

Dott.Arch. OMBRETTA MURA
Dott.Arch. ALESSANDRO GANDOLFI
Dott.Arch. ELENA GANDOLFI
Dott.Arch. FRANCESCA GANDOLFI

aggiornamenti:
titolo:
SEZIONI INTERO COMPARTO

tavola:

05

Via A. Ghislanzoni, 41 Bergamo /Tel: 035 22 01 50/ studio@gandolfimura.it