


SEZIONE A-A

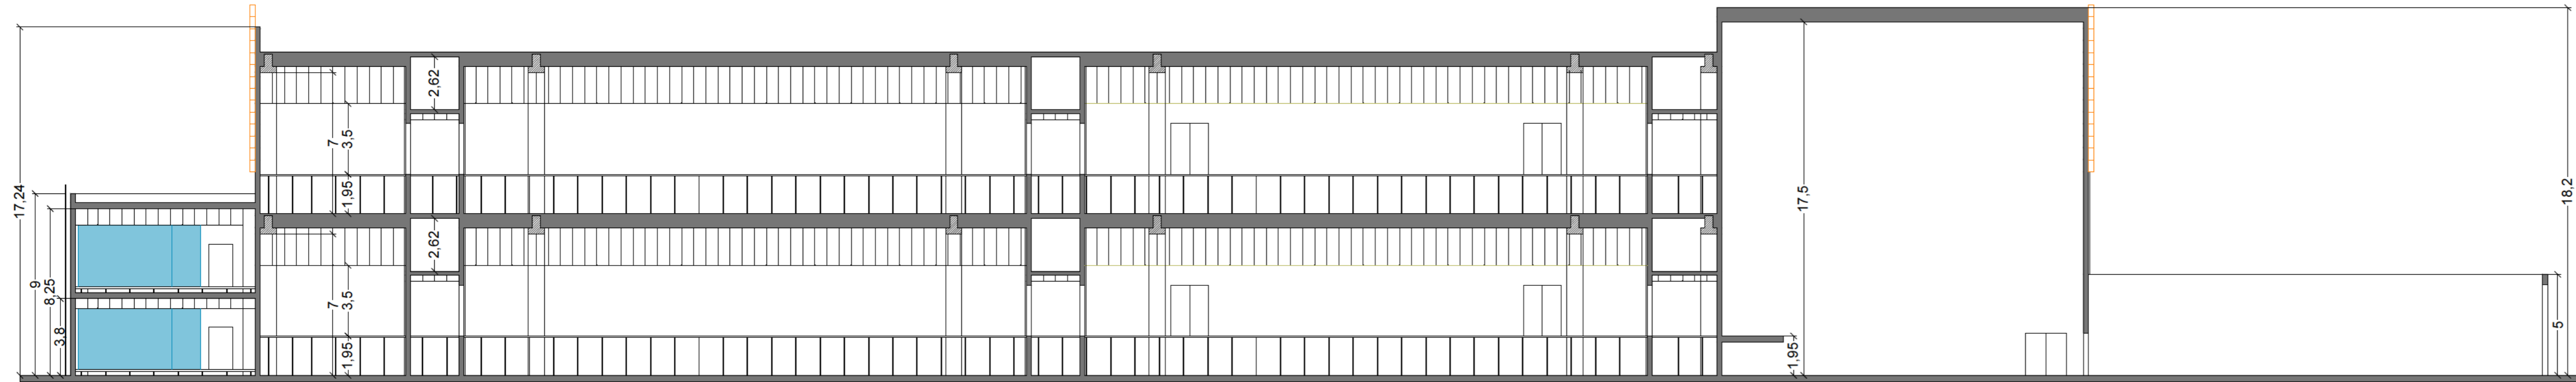

SEZIONE B-B

committente
ARUBA s.p.a.

**GLOBAL CLOUD
DATACENTER**

progettista architettonico
arch. **FABIO BIANCUCCI**

titolo
TAVOLA 4.3

**DATACENTER C
SEZIONI**

**-
STATO DI PROGETTO**

scala: 1:200
data: 06.11.2018
ID commessa: PSP
file: -