




prospetto est

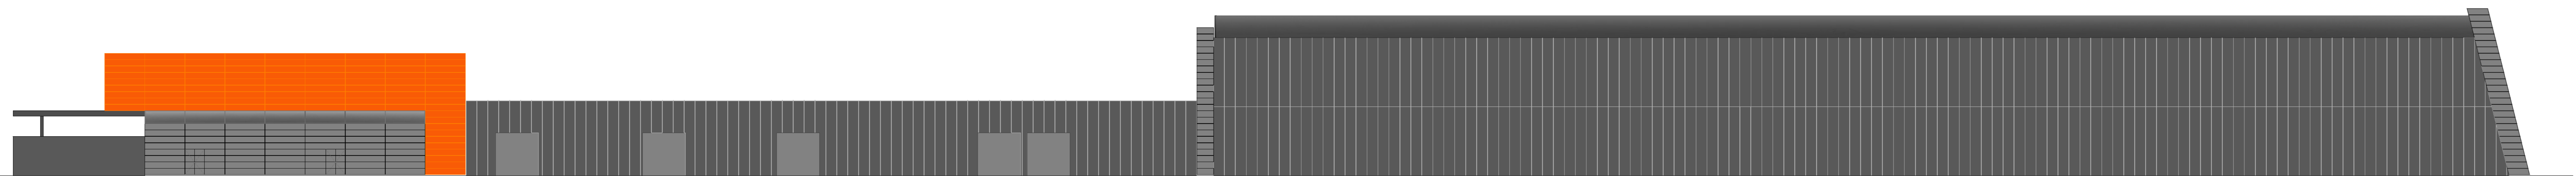


prospetto ovest

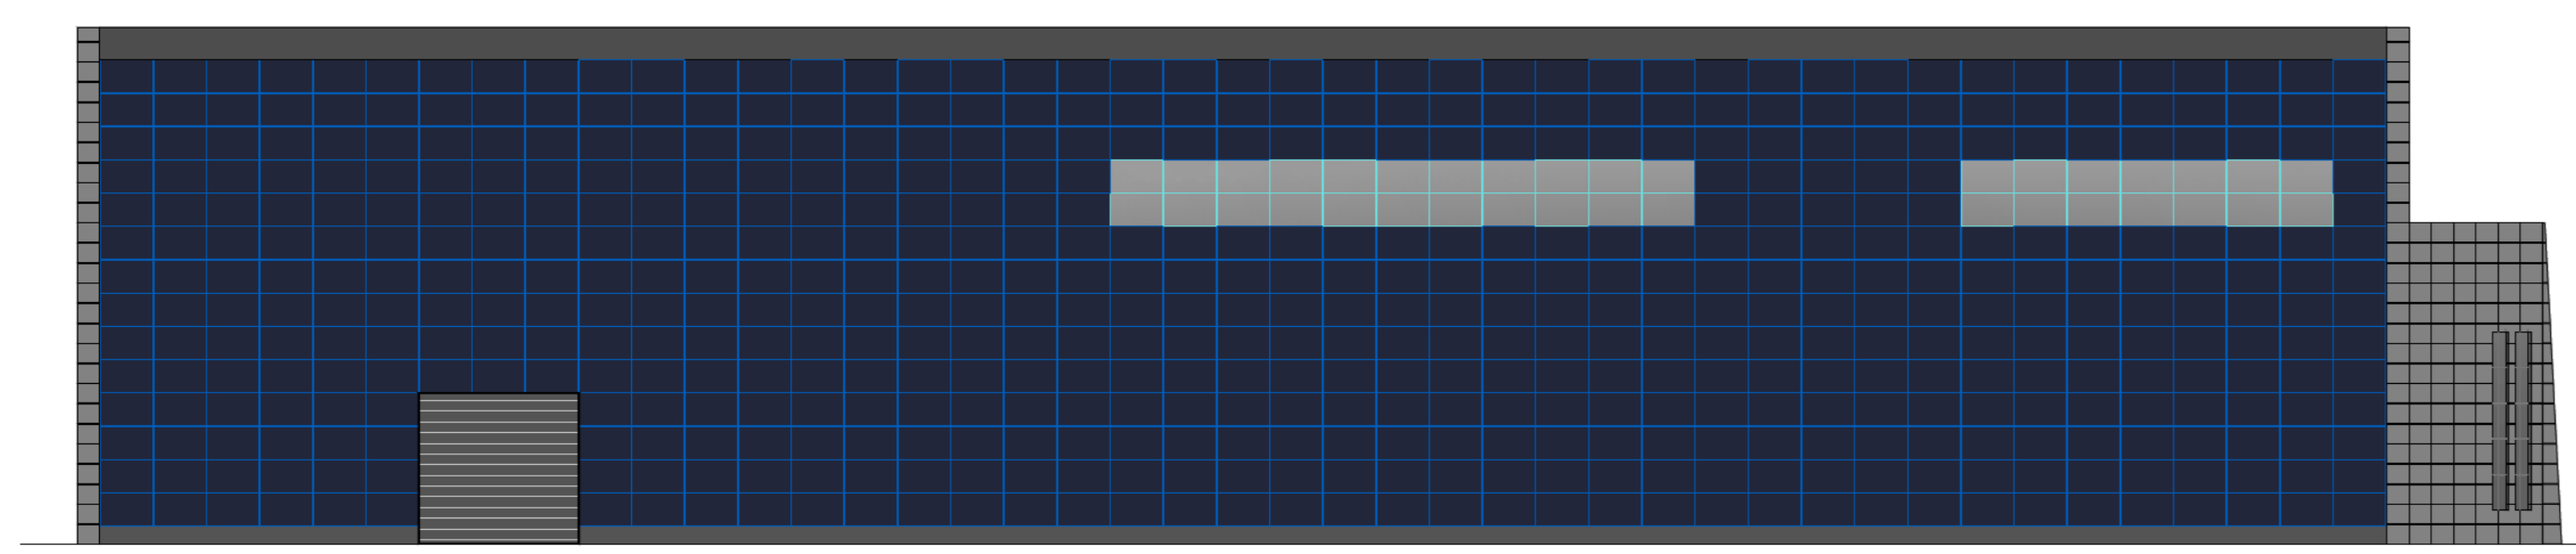

prospetto nord

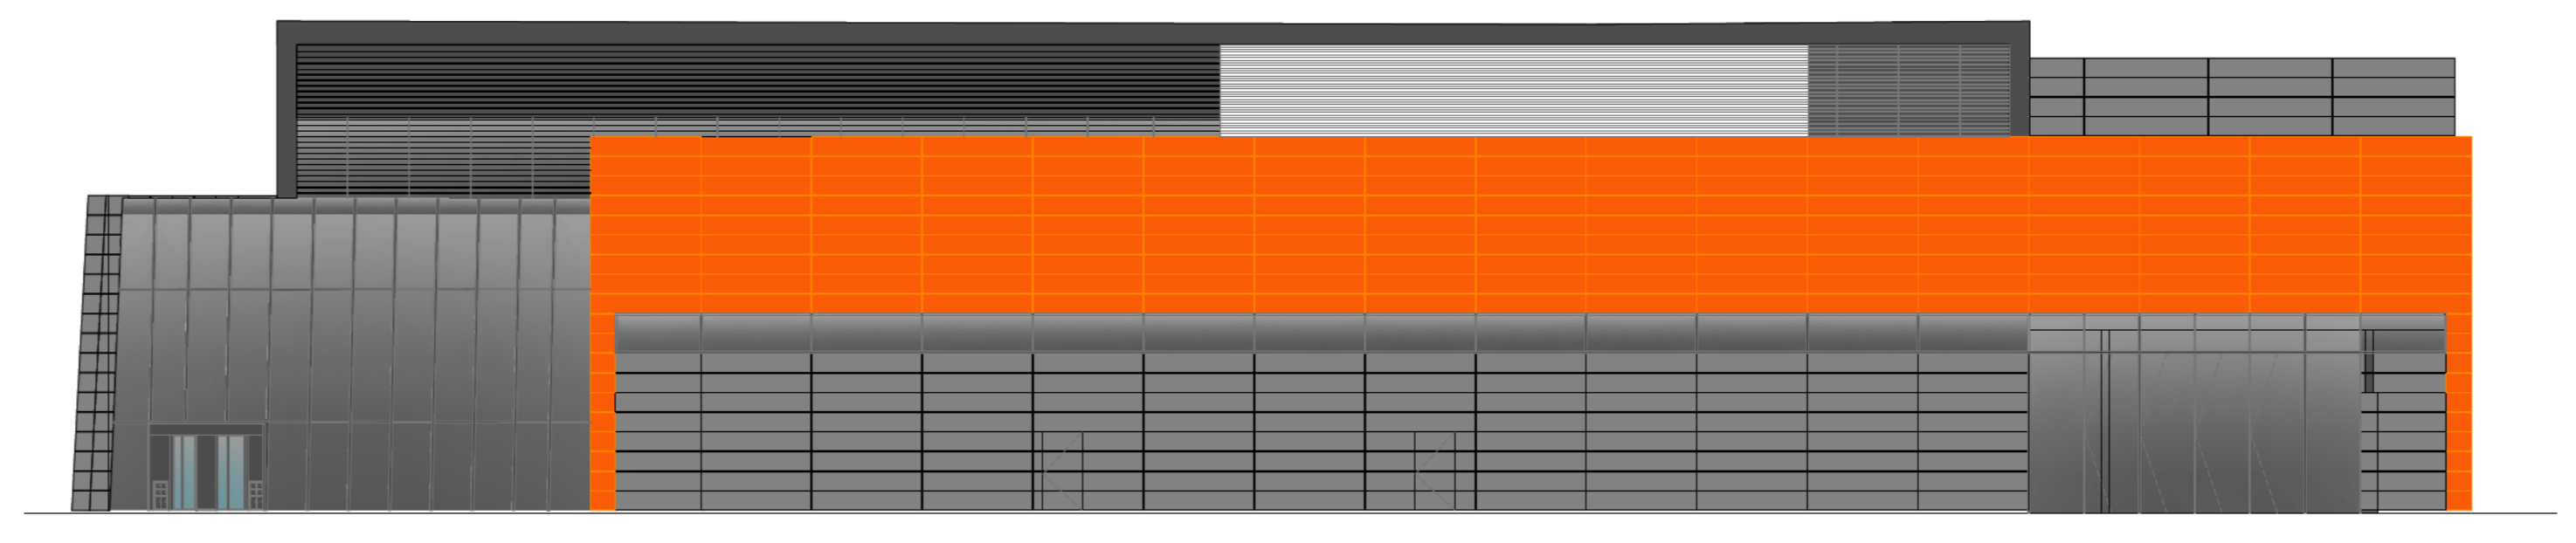

prospetto sud

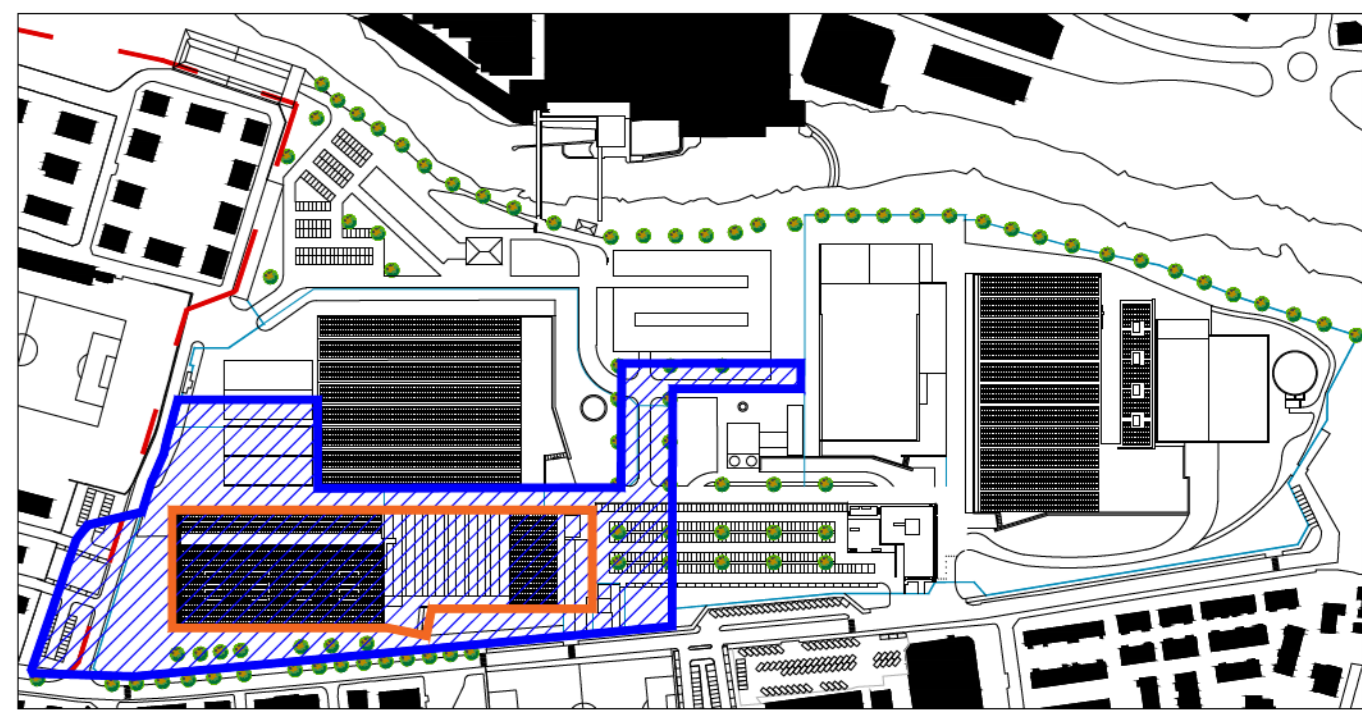

committente  
**ARUBA s.p.a.**

**GLOBAL CLOUD  
DATACENTER**

progettista architettonico  
arch. FABIO BIANCUCCI

titolo  
**TAVOLA 5.4**

**DATACENTER B  
PROSPETTI  
-  
STATO DI PROGETTO**

scala: 1:200  
data: 01.10.2018  
ID commessa: PSP  
file: