




SEZIONE A-A

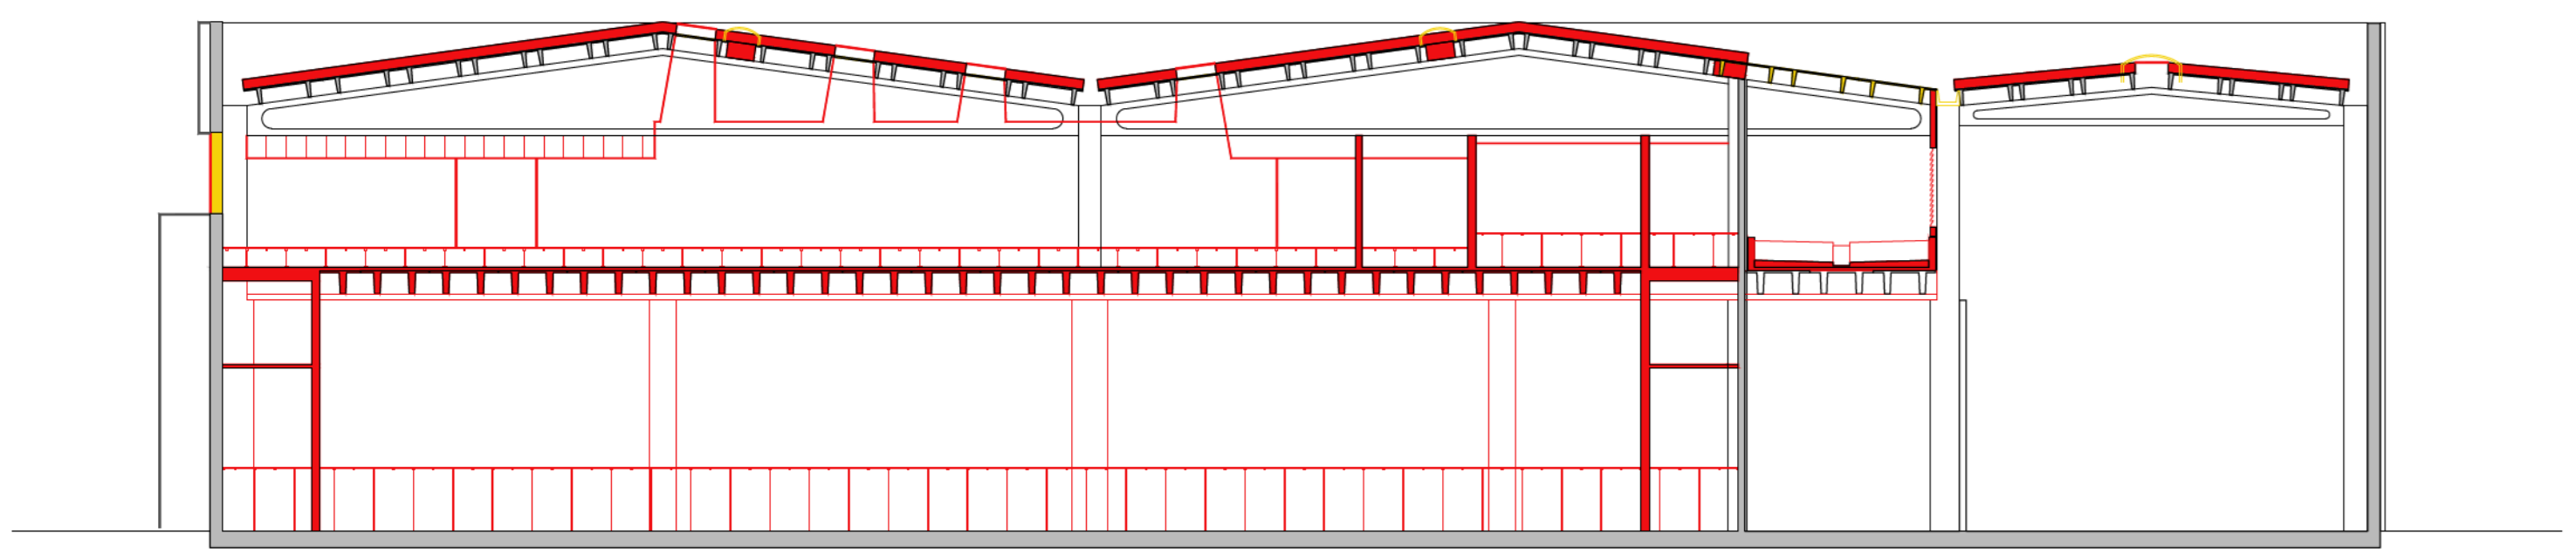


SEZIONE B-B

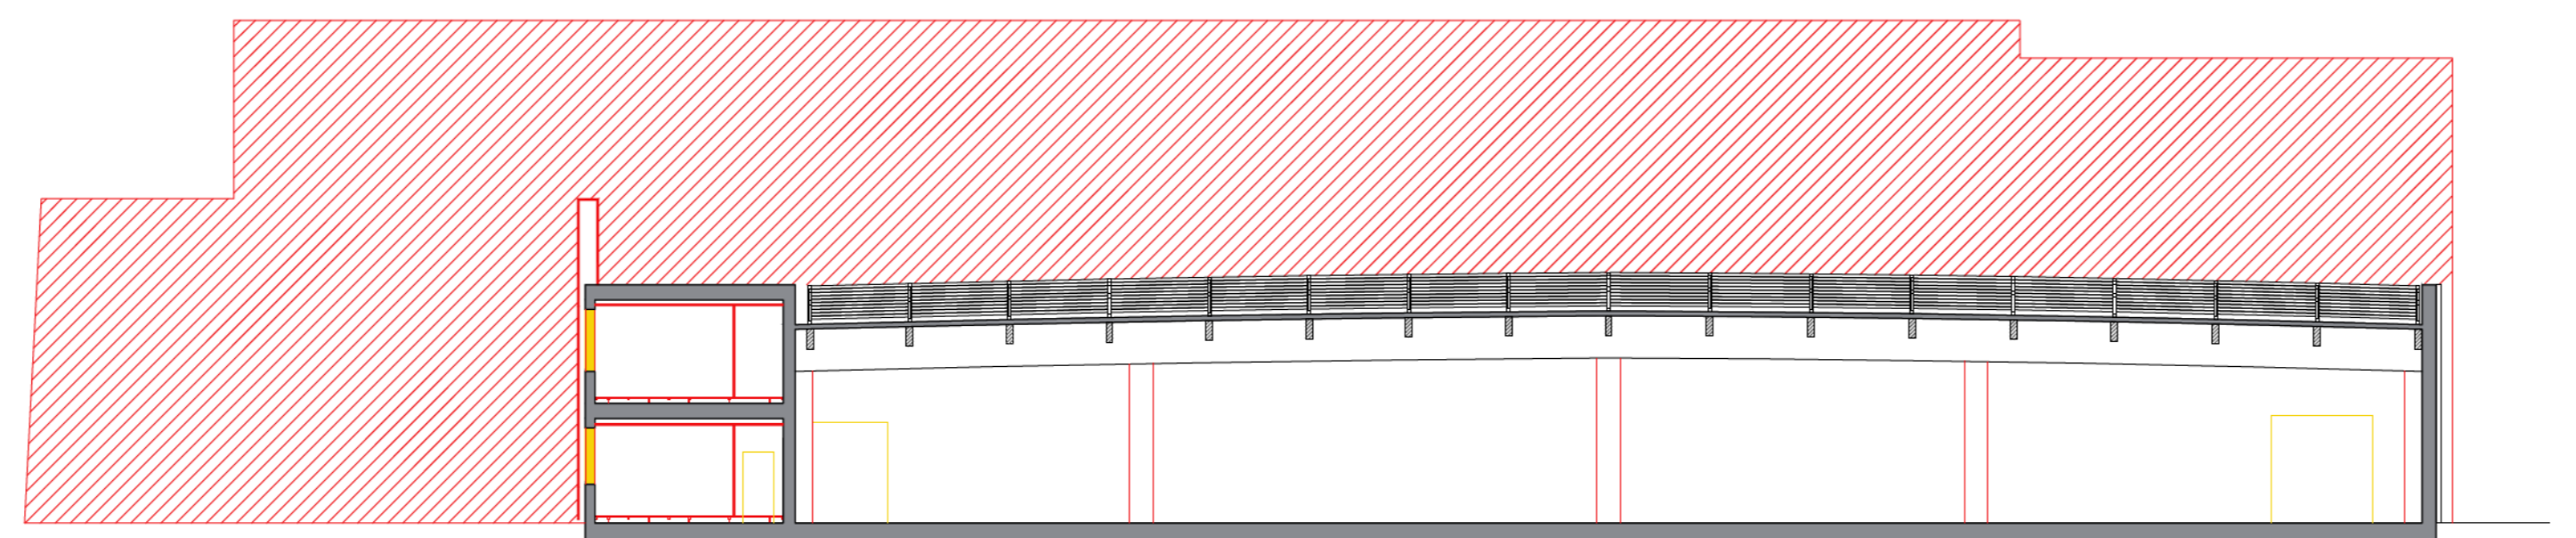

SEZIONE D-D

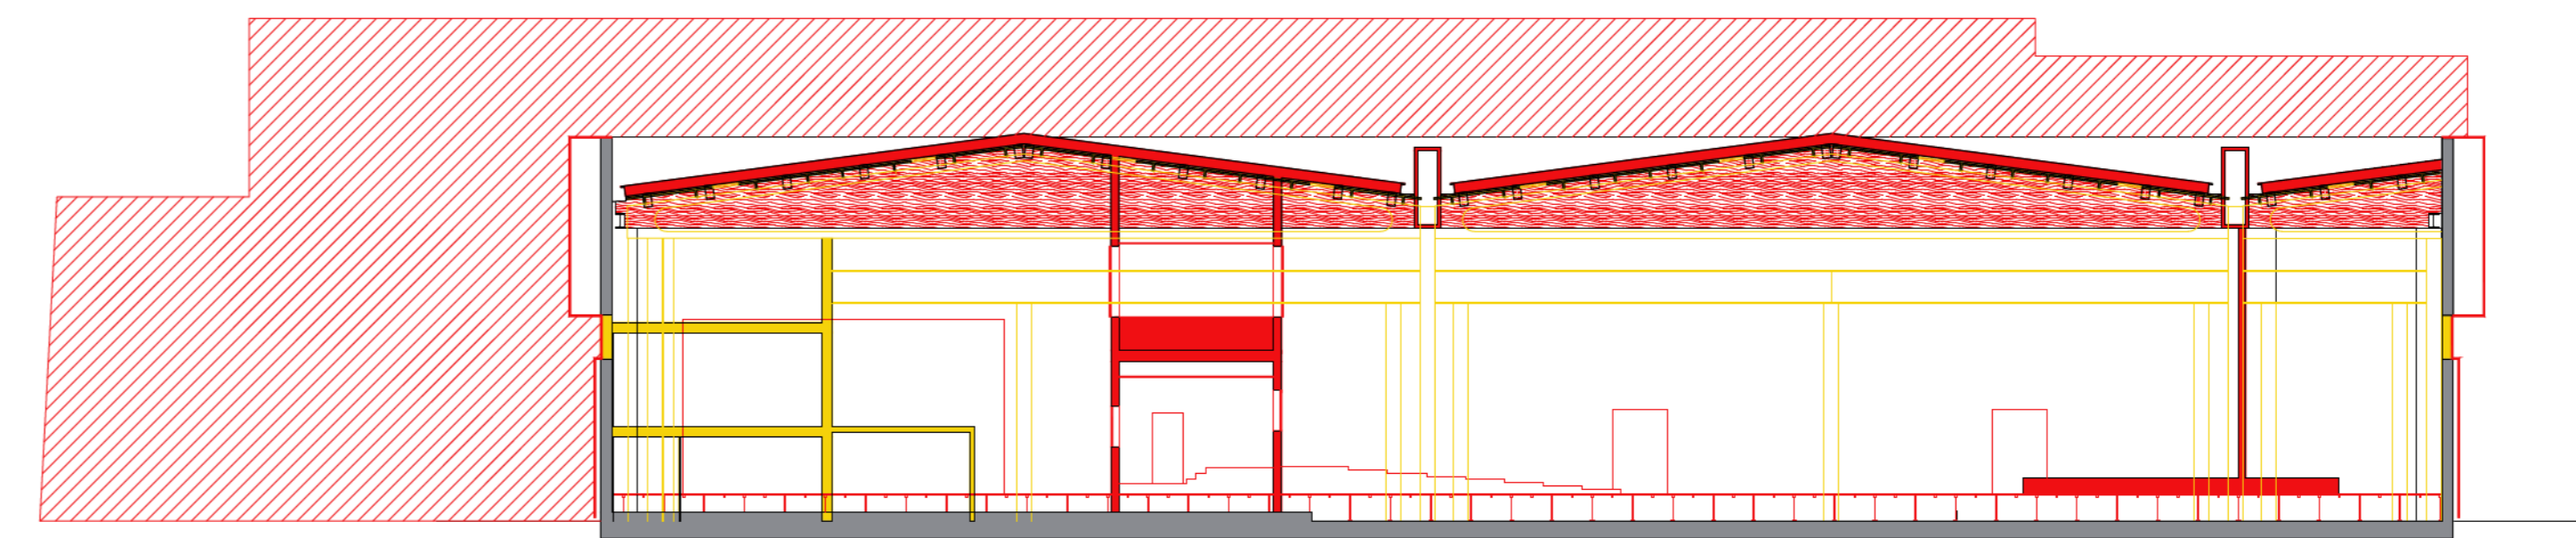

SEZIONE C-C

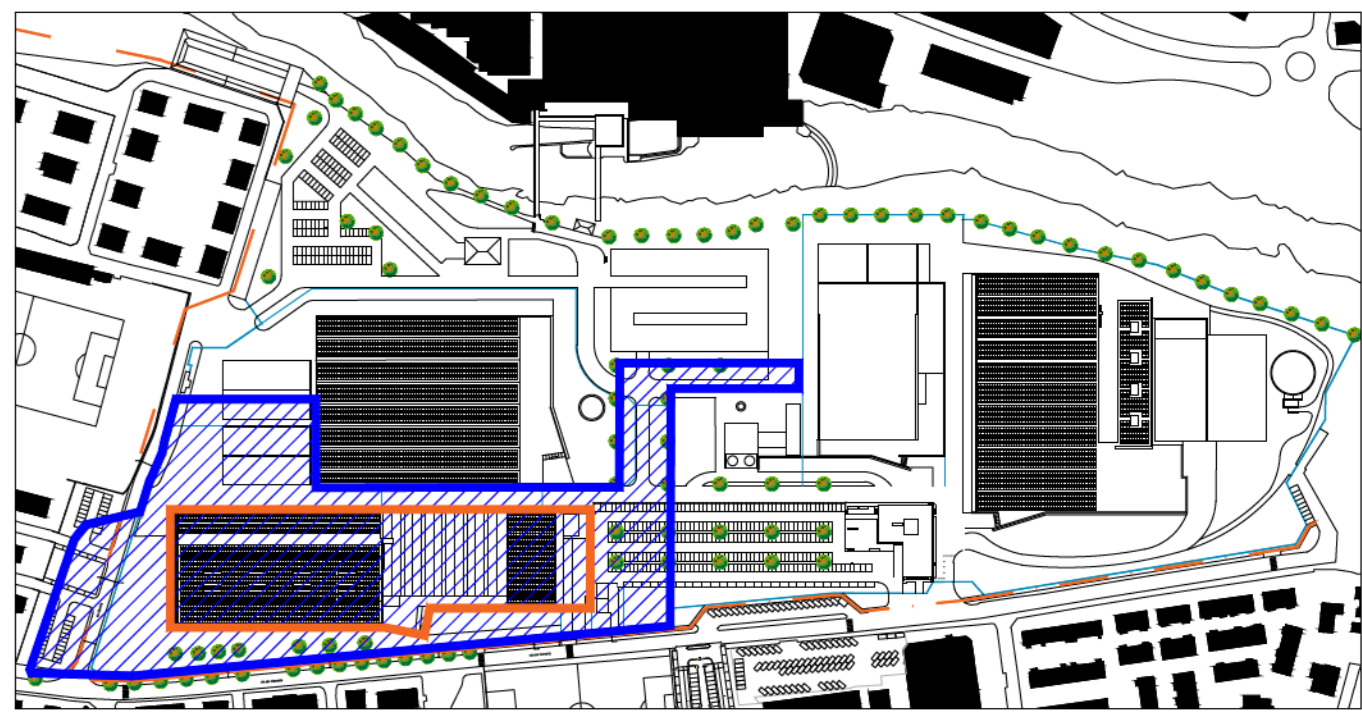

committente
ARUBA s.p.a.

**GLOBAL CLOUD
DATACENTER**

progettista architettonico
arch. FABIO BIANCUCCI

titolo
**TAVOLA 5.9
DATACENTER B
SEZIONI
-
SOVRAPPONTO**

scala: 1:200
data: 06.11.2018
ID commessa: PSP
file: