


PARCHEGGIO - PLANIMETRIA STATO DI FATTO

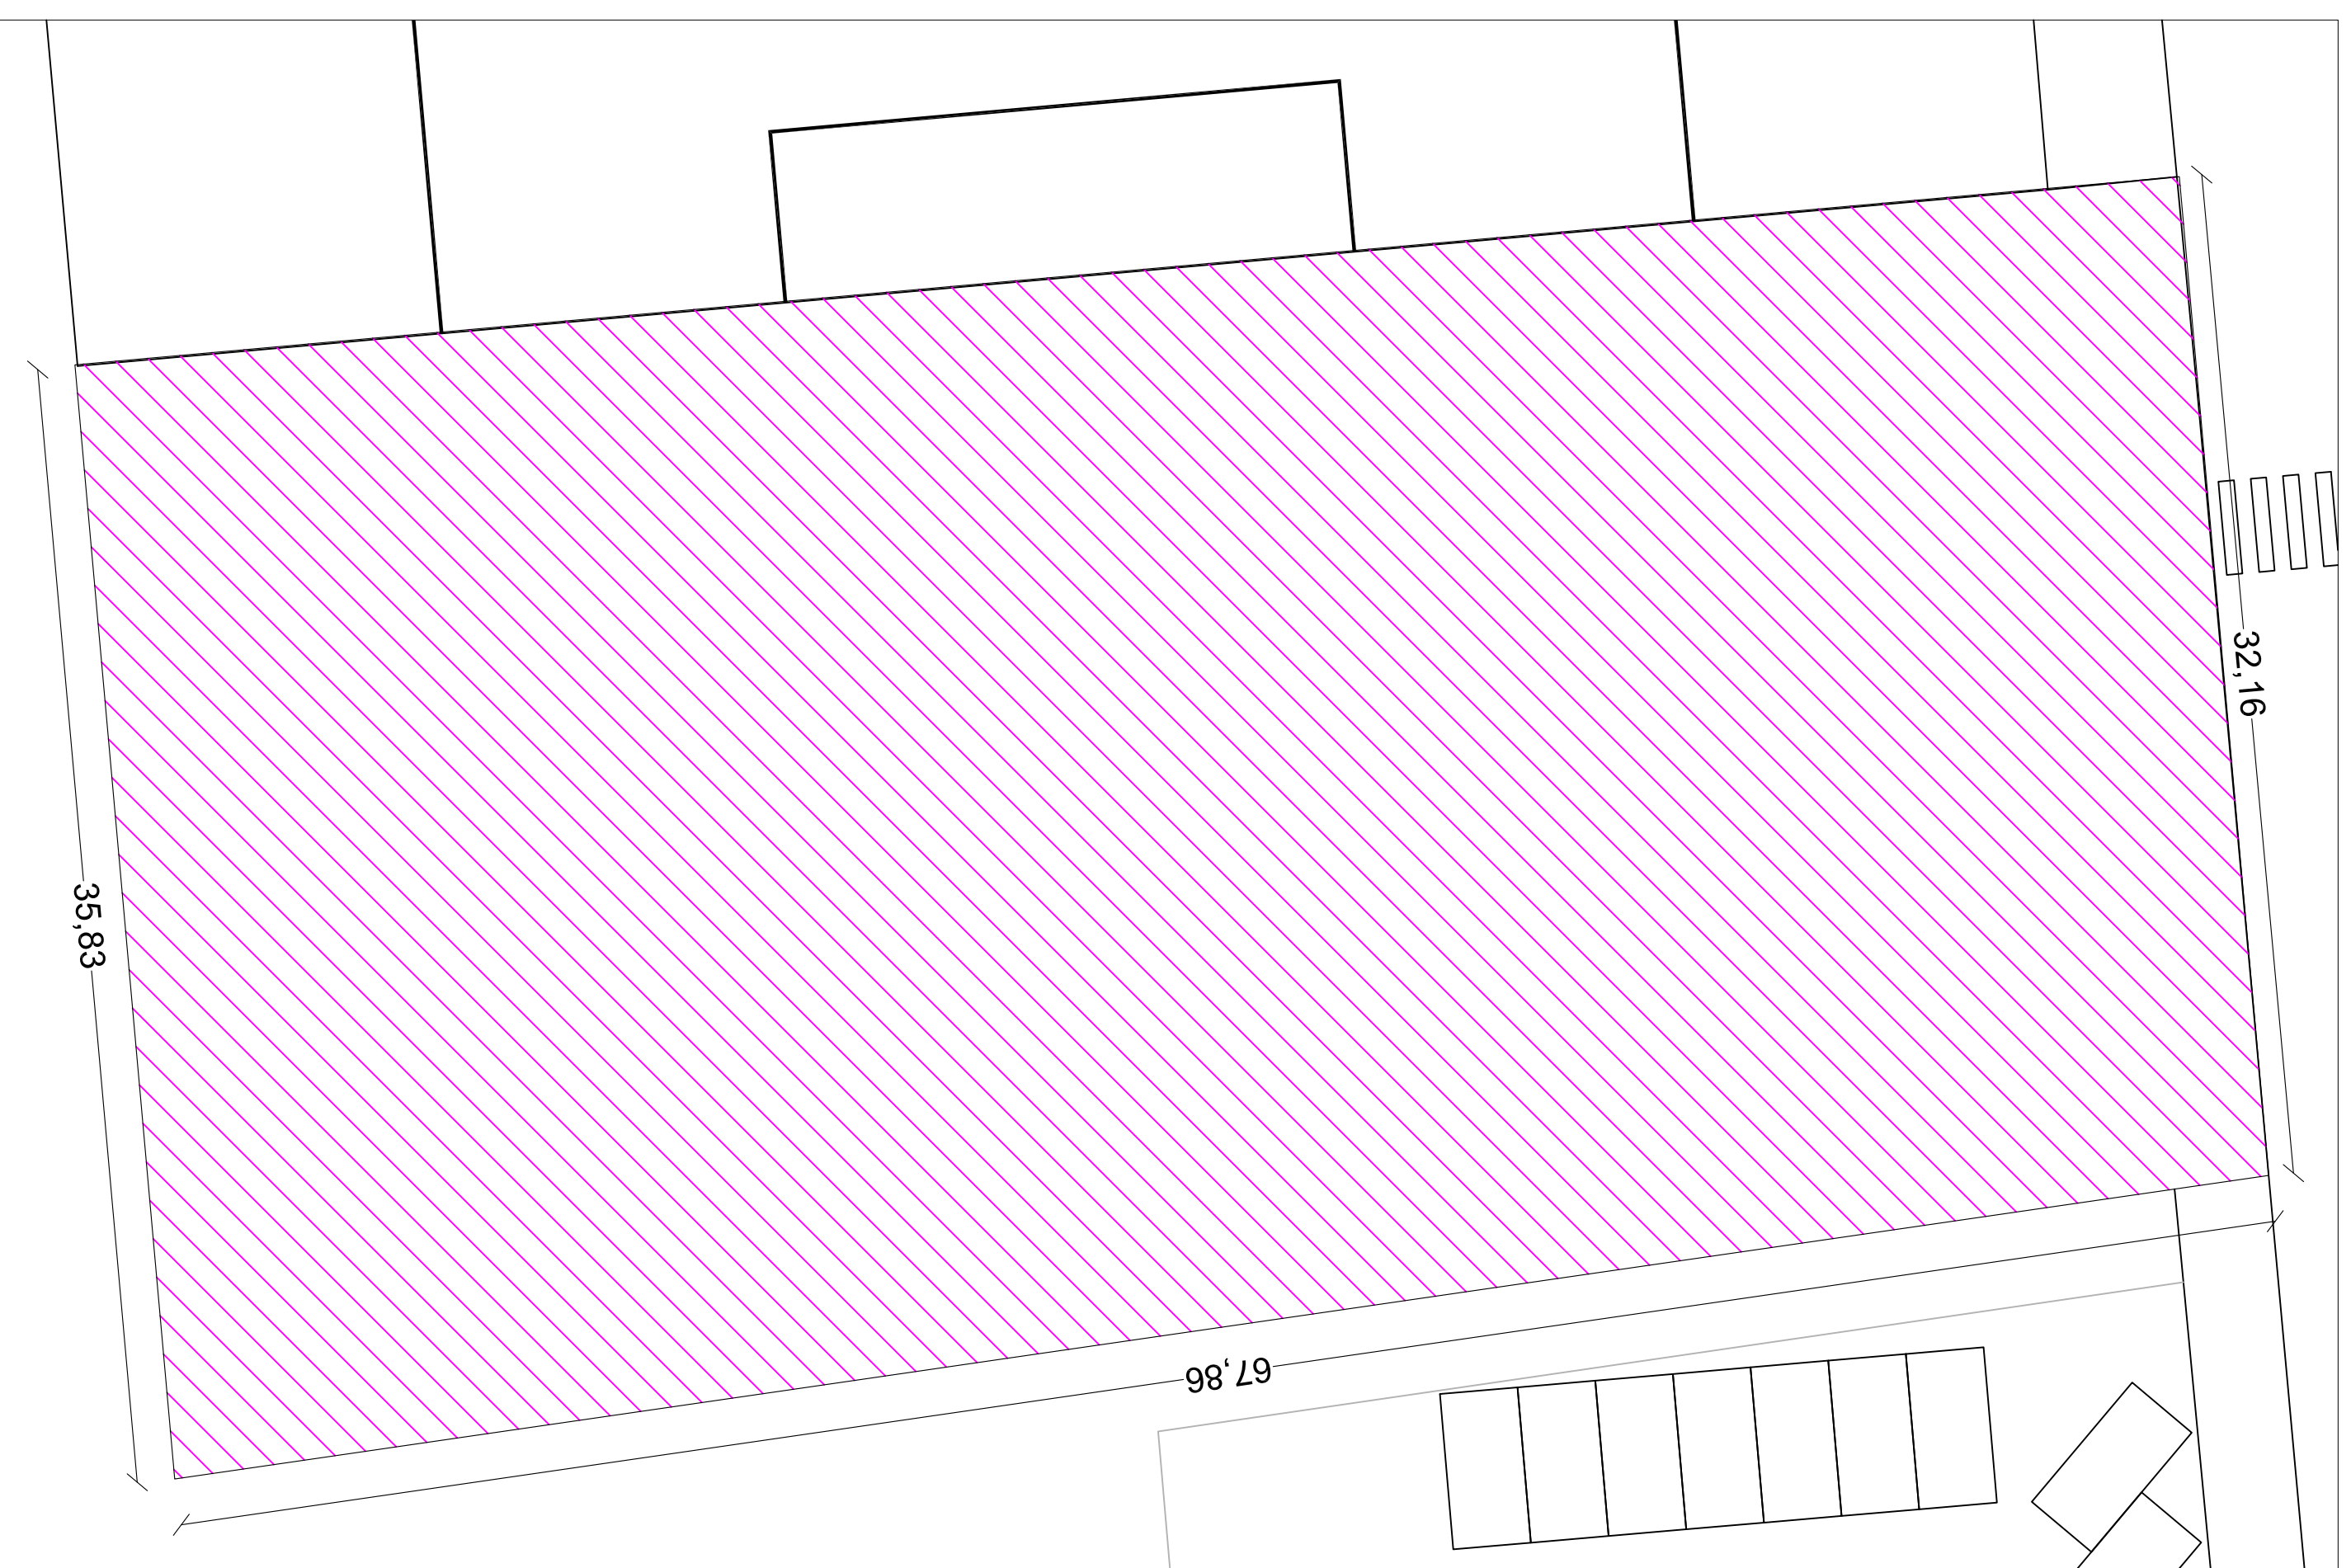

PARCHEGGIO - PLANIMETRIA STATO PROGETTO



AREE DI PARCHEGGIO PER PERSONE  
DIVERSAMENTE ABILI

commitente  
**ARUBA s.p.a.**

**GLOBAL CLOUD  
DATACENTER**

progettista architettonico  
arch. FABIO BIANCUCCI

titolo

**TAVOLA 7.2**

**PLANIMETRIA  
PARCHEGGIO**

**STATO DI FATTO**

**STATO DI PROGETTO**

scale: 1:200  
data: 06.11.2018  
ID commessa: P5P  
file: -