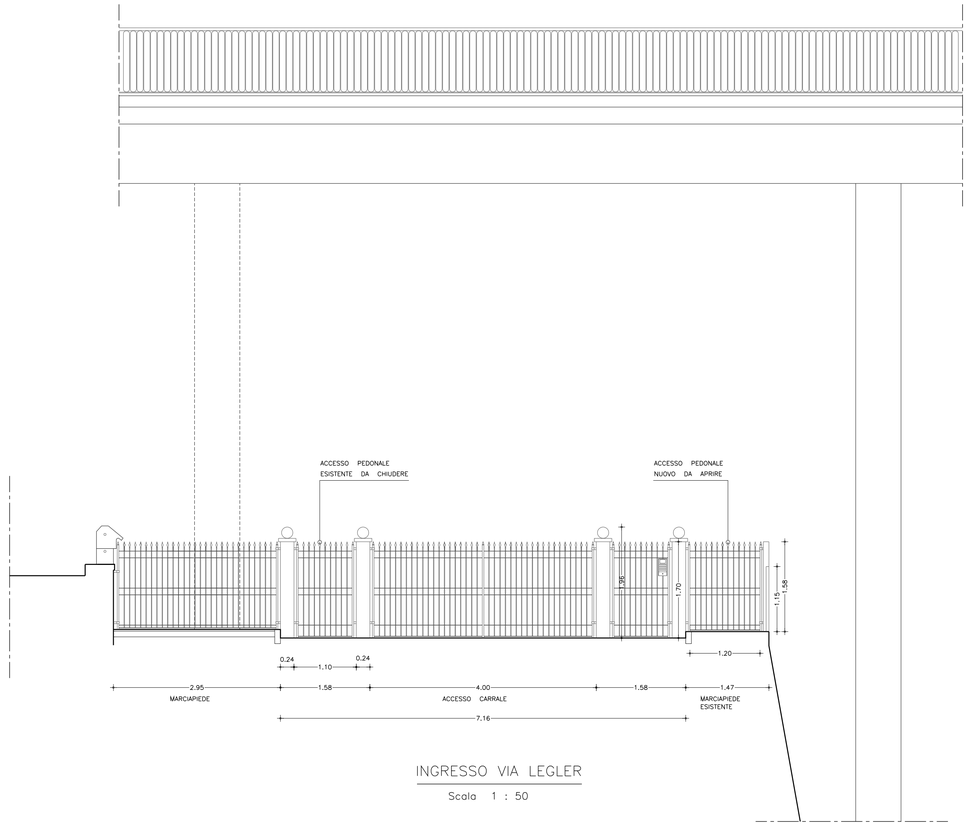

INGRESSO VIA LEGLER

Scala 1 : 50

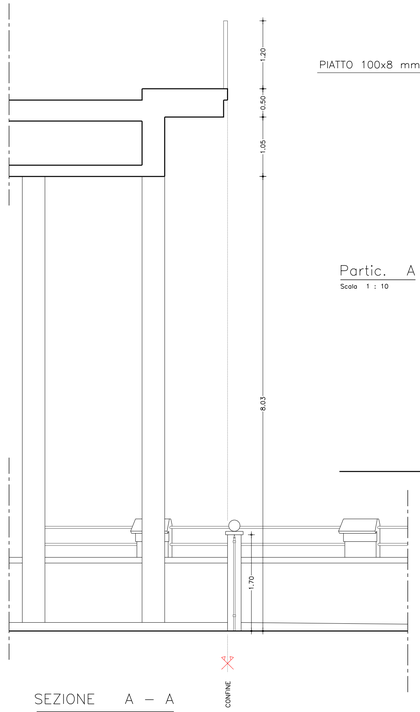

SEZIONE A – A

Scala 1 : 50

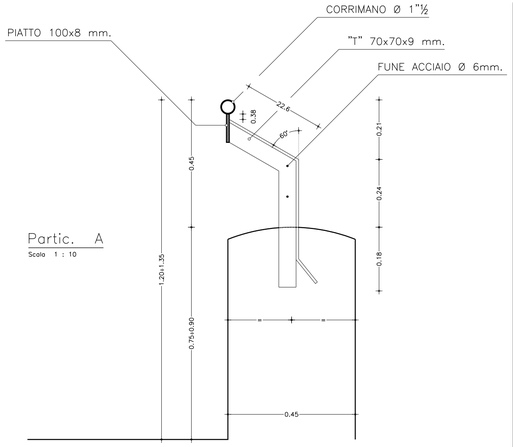

Partic. A

Scala 1 : 10

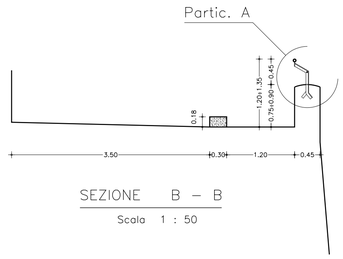

SEZIONE B – B

Scala 1 : 50

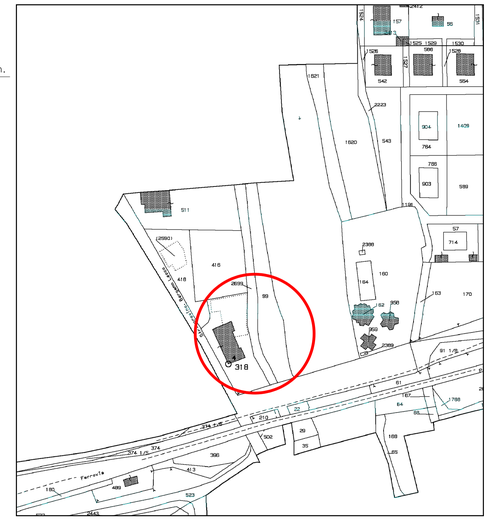

Estratto Mappa **Scala 1 : 2000**

Comune di Ponte S. Pietro - Cens. Ponte - Fg.3 - Part.2699

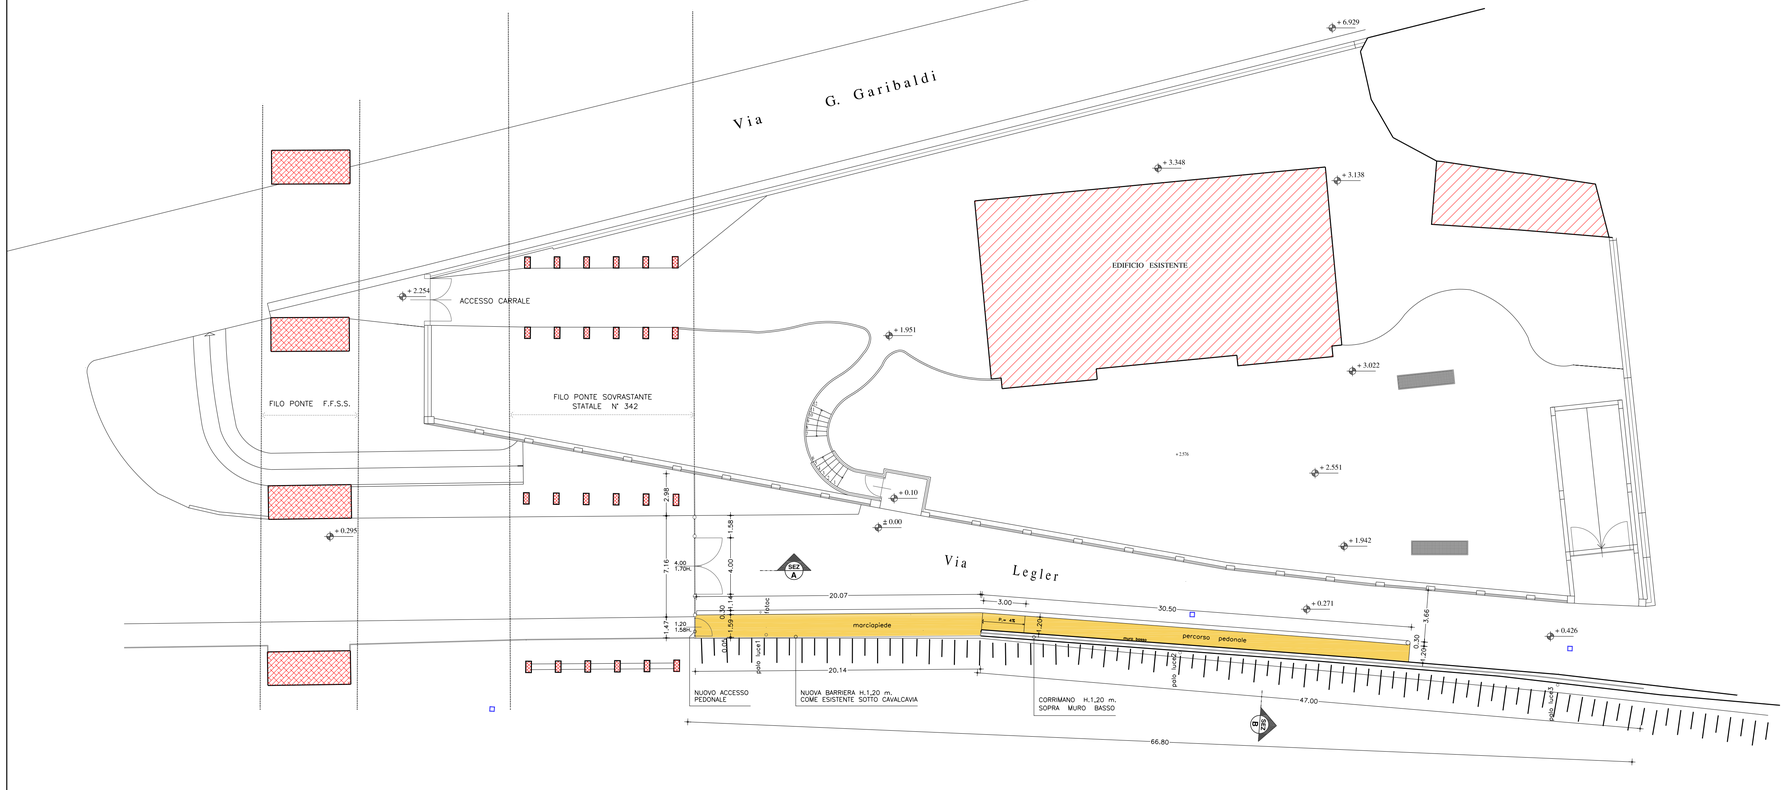

committente

Fondazione Legler per la storia economica e sociale di Bergamo
Istituto di studi e ricerche

Sede Legale in Largo Belotti n.16 24121 Bergamo (BG)
Sede operativa in Via Legler n.14 24030 Brembate di Sopra (BG) Tel. 0354371563 P. I.V.A. 01875350165

titolo

COMUNE DI PONTE S. PIETRO - BREMBATE DI SOPRA (BG)
Via Privata Legler
Lavori di messa in sicurezza - asfaltatura e adeguamento impianto illuminazione stradale

tavola **1**

oggetto

Planimetria generale

codice 1 0 1 3 1 A 0 0 1

disegnato

File : Cancello carrale-pedonale Tav.n.1

☒	architettonico
☐	strutturale
☐	arredamento
☐	impianti
☐	provvisoria
☒	definitiva
☐	esecutiva
☐	particolari

aggiornamenti

rev.	data	oggetto aggiornamento
01	24/02/2020	emissione
02		
03		
04		
05		
06		
07		
08		
09		

scala 1 : 200 / 1 : 50

data 24 febbraio 2020

ARCH. PIERLUIGI RAVASIO
VIA PELABROCCO N.6 24121 BERGAMO tel. 035217421 - fax 0350270667 e-mail : architetto@studioravasio.net

ING. ROCCO BETTINELLI
VIA CARROZZAI N.6B 24122 BERGAMO tel. 035235796 e-mail : rb@studiobettinelli.it

TUTTI I DIRITTI SONO RISERVATI

File : Cancello carrale-pedonale.dwg

Comune di Ponte San Pietro Prot. n. 0029750 del 30-12-2020 arrivo