
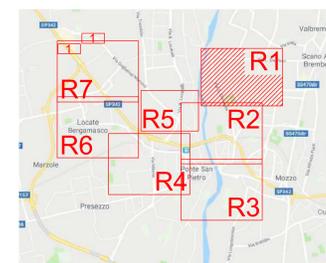


LEGENDA CATEGORIA ILLUMINOTECNICA DI PROGETTO

- CATEGORIA ILLUMINOTECNICA C2
- CATEGORIA ILLUMINOTECNICA C3
- CATEGORIA ILLUMINOTECNICA C4
- CATEGORIA ILLUMINOTECNICA C5
- CATEGORIA ILLUMINOTECNICA M3
- CATEGORIA ILLUMINOTECNICA M4
- CATEGORIA ILLUMINOTECNICA M5
- CATEGORIA ILLUMINOTECNICA P2
- CATEGORIA ILLUMINOTECNICA P3
- CATEGORIA ILLUMINOTECNICA P7

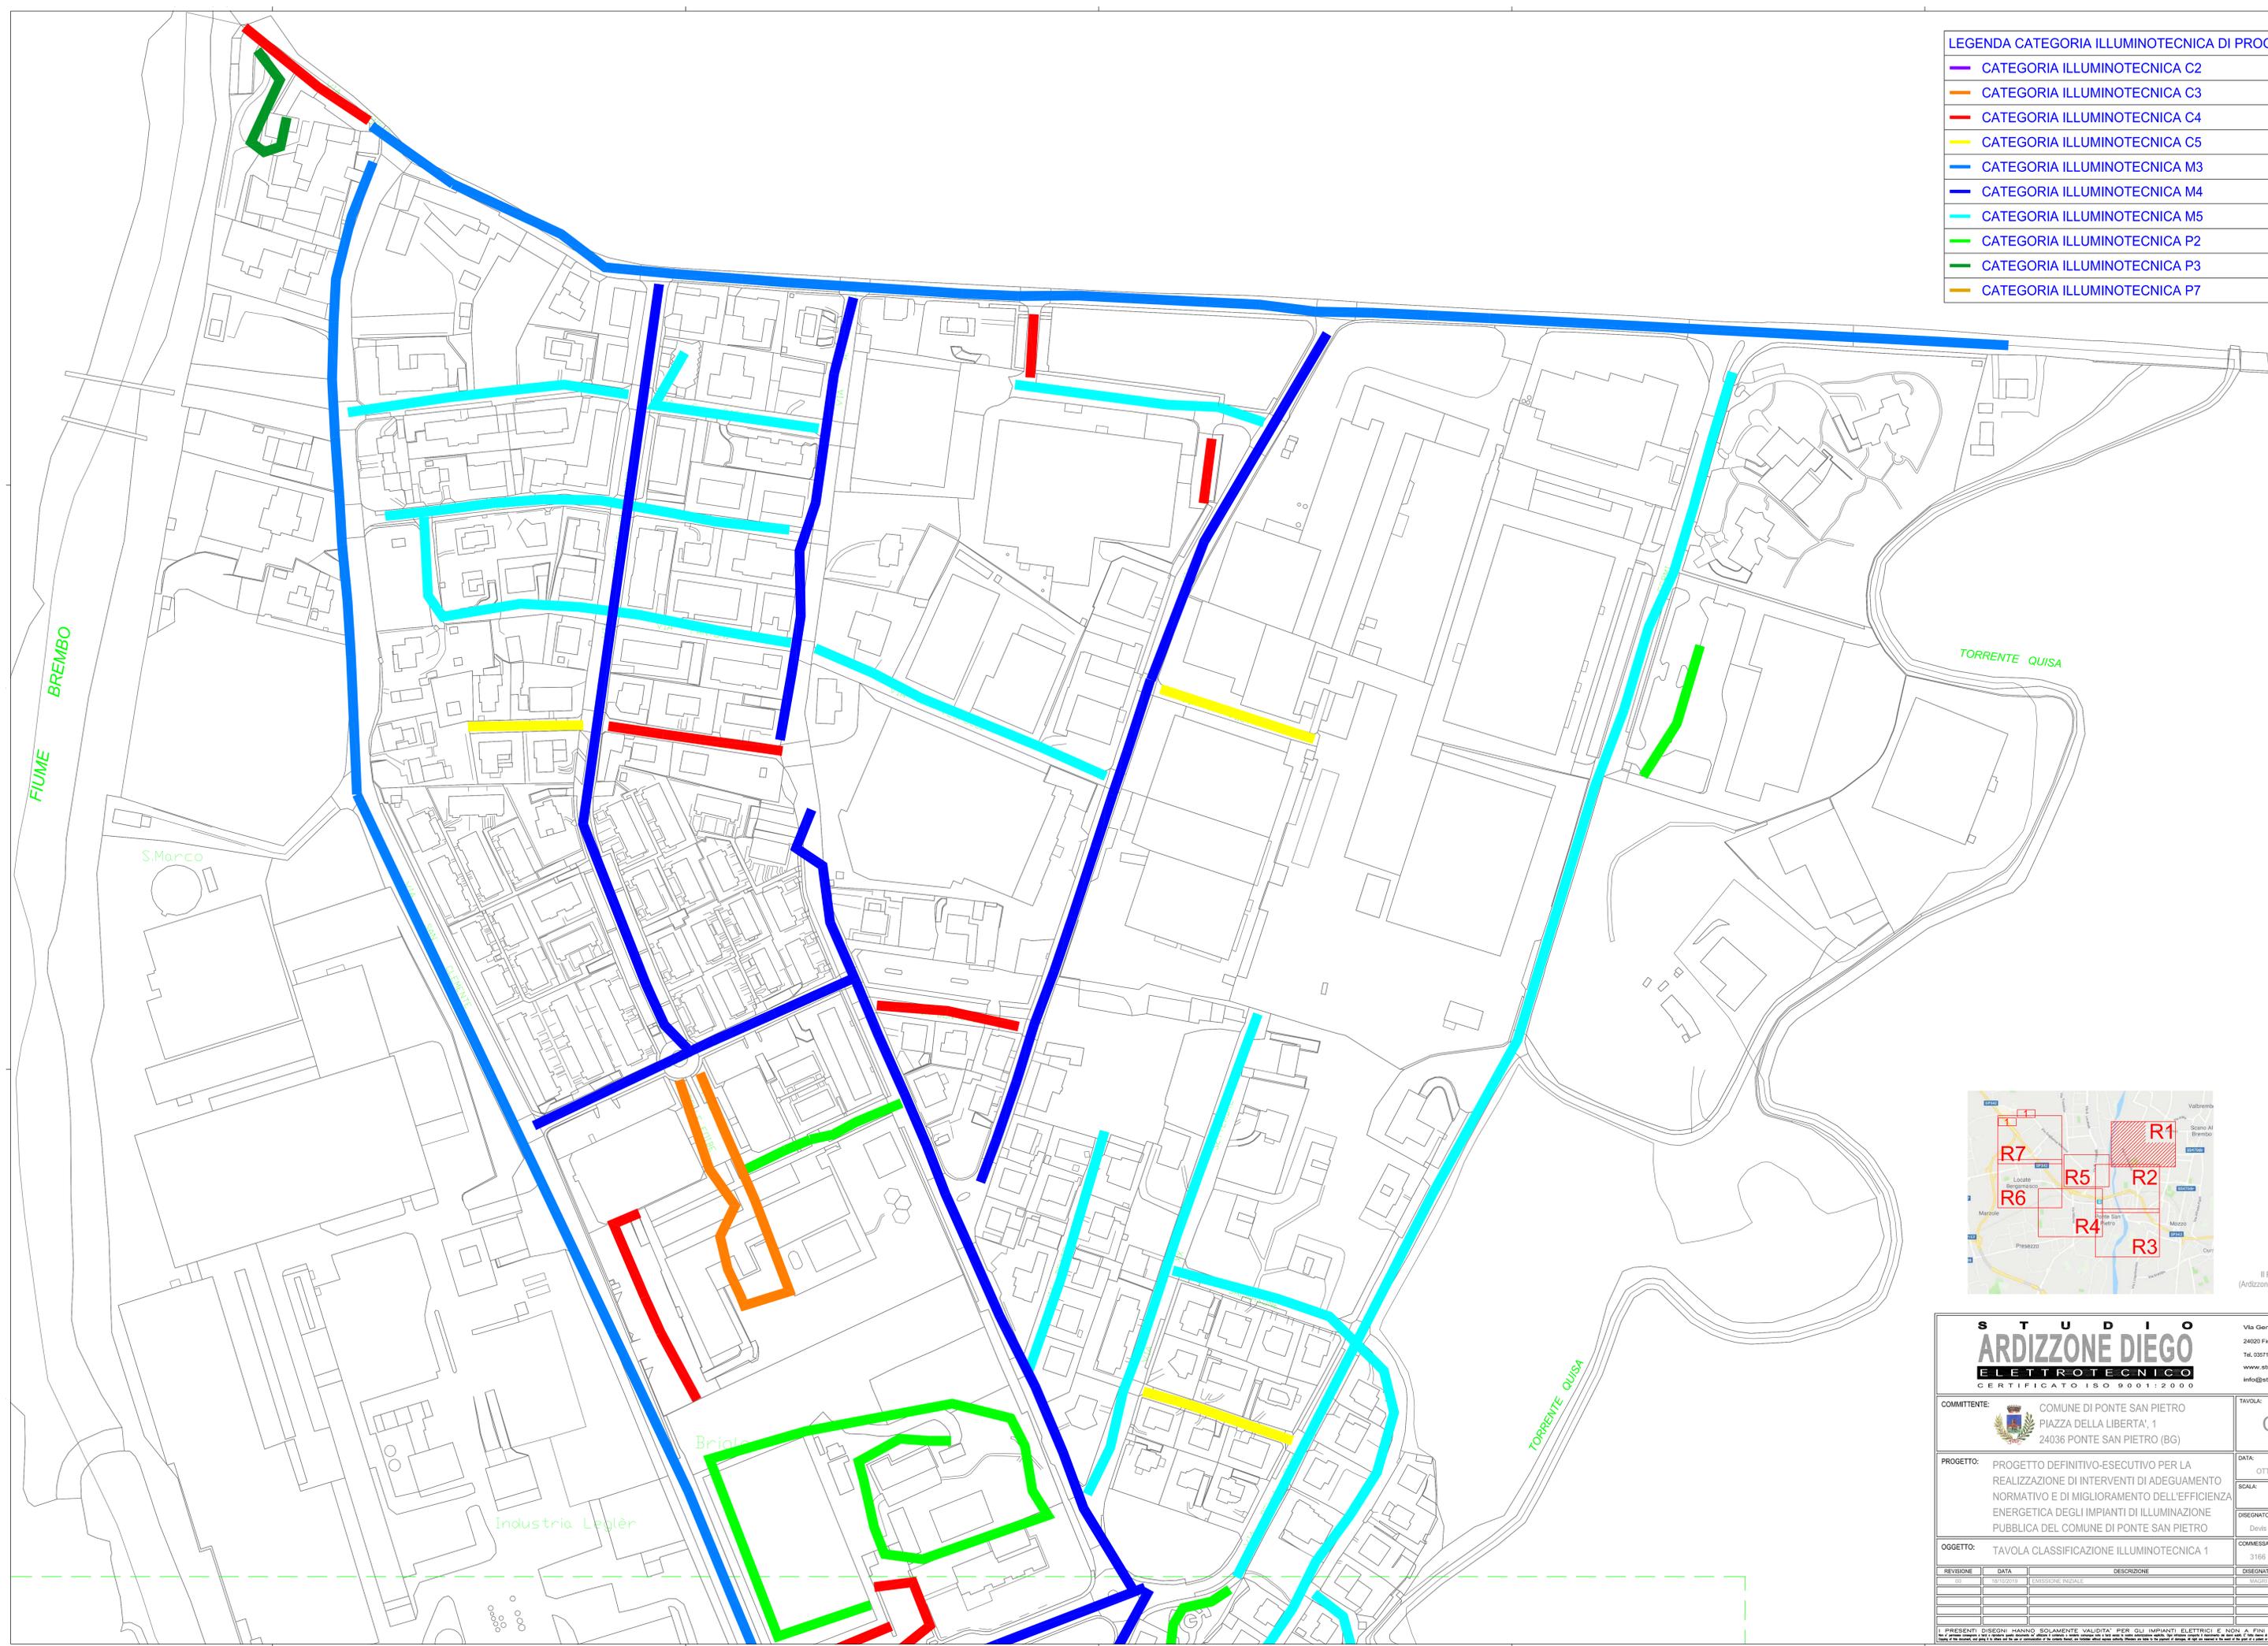

Il Progettista  
(Ardizzone Per. Ind. Diego)

**S T U D I O**  
**ARDIZZONE DIEGO**  
**ELETTROTECNICO**  
CERTIFICATO ISO 9001:2000

Via Gennaro Sora n. 10  
24020 Fivento di Sesto (BG)  
Tel. 035111028 Fax 035726702  
www.studioardizzone.it  
info@studioardizzone.it

<p>COMMITTENTE:  COMUNE DI PONTE SAN PIETRO PIAZZA DELLA LIBERTA', 1 24036 PONTE SAN PIETRO (BG)</p>	<p>TAVOLA: <b>CL1</b></p>	<p>DATA: OTTOBRE 2019</p> <p>SCALA: 1:1000</p> <p>DISEGNATO: Diego Per. Ind. Magri</p>
<p>PROGETTO: PROGETTO DEFINITIVO-ESECUTIVO PER LA REALIZZAZIONE DI INTERVENTI DI ADEGUAMENTO NORMATIVO E DI MIGLIORAMENTO DELL'EFFICIENZA ENERGETICA DEGLI IMPIANTI DI ILLUMINAZIONE PUBBLICA DEL COMUNE DI PONTE SAN PIETRO</p>		<p>COMMESSA: 3166</p> <p>RC: MAGRI</p>
<p>OGGETTO: TAVOLA CLASSIFICAZIONE ILLUMINOTECNICA 1</p>		<p>DISEGNATO: MAGRI</p> <p>VERIFICATO: ARDIZZONE</p>

REVISIONE	DATA	DESCRIZIONE	DISEGNATO	VERIFICATO
01	10/2019	EMISSIONI INIZIALE	MAGRI	ARDIZZONE

I PRESENTI DISEGNI HANNO SOLAMENTE VALIDITA' PER GLI IMPIANTI ELETTRICI E NON A FINI ARCHITETTONICI. Il presente disegno è di natura puramente progettuale e non ha valore esecutivo. Per ulteriori informazioni, si prega di contattare lo studio di progettazione. Il presente disegno è di proprietà dello studio di progettazione e non può essere copiato, ristampato o distribuito senza permesso scritto dello studio di progettazione. Il presente disegno è di proprietà dello studio di progettazione e non può essere copiato, ristampato o distribuito senza permesso scritto dello studio di progettazione.