
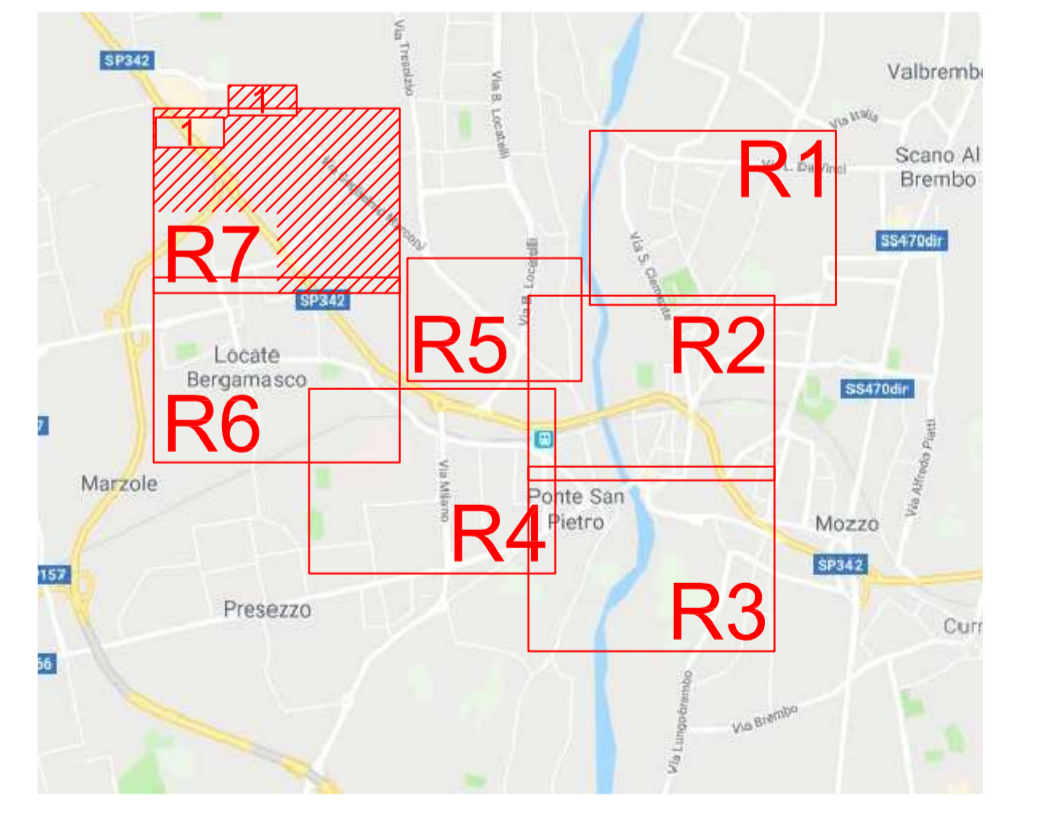


LEGENDA CATEGORIA ILLUMINOTECNICA DI PROGETTO

- CATEGORIA ILLUMINOTECNICA C2
- CATEGORIA ILLUMINOTECNICA C3
- CATEGORIA ILLUMINOTECNICA C4
- CATEGORIA ILLUMINOTECNICA C5
- CATEGORIA ILLUMINOTECNICA M3
- CATEGORIA ILLUMINOTECNICA M4
- CATEGORIA ILLUMINOTECNICA M5
- CATEGORIA ILLUMINOTECNICA P2
- CATEGORIA ILLUMINOTECNICA P3
- CATEGORIA ILLUMINOTECNICA P7

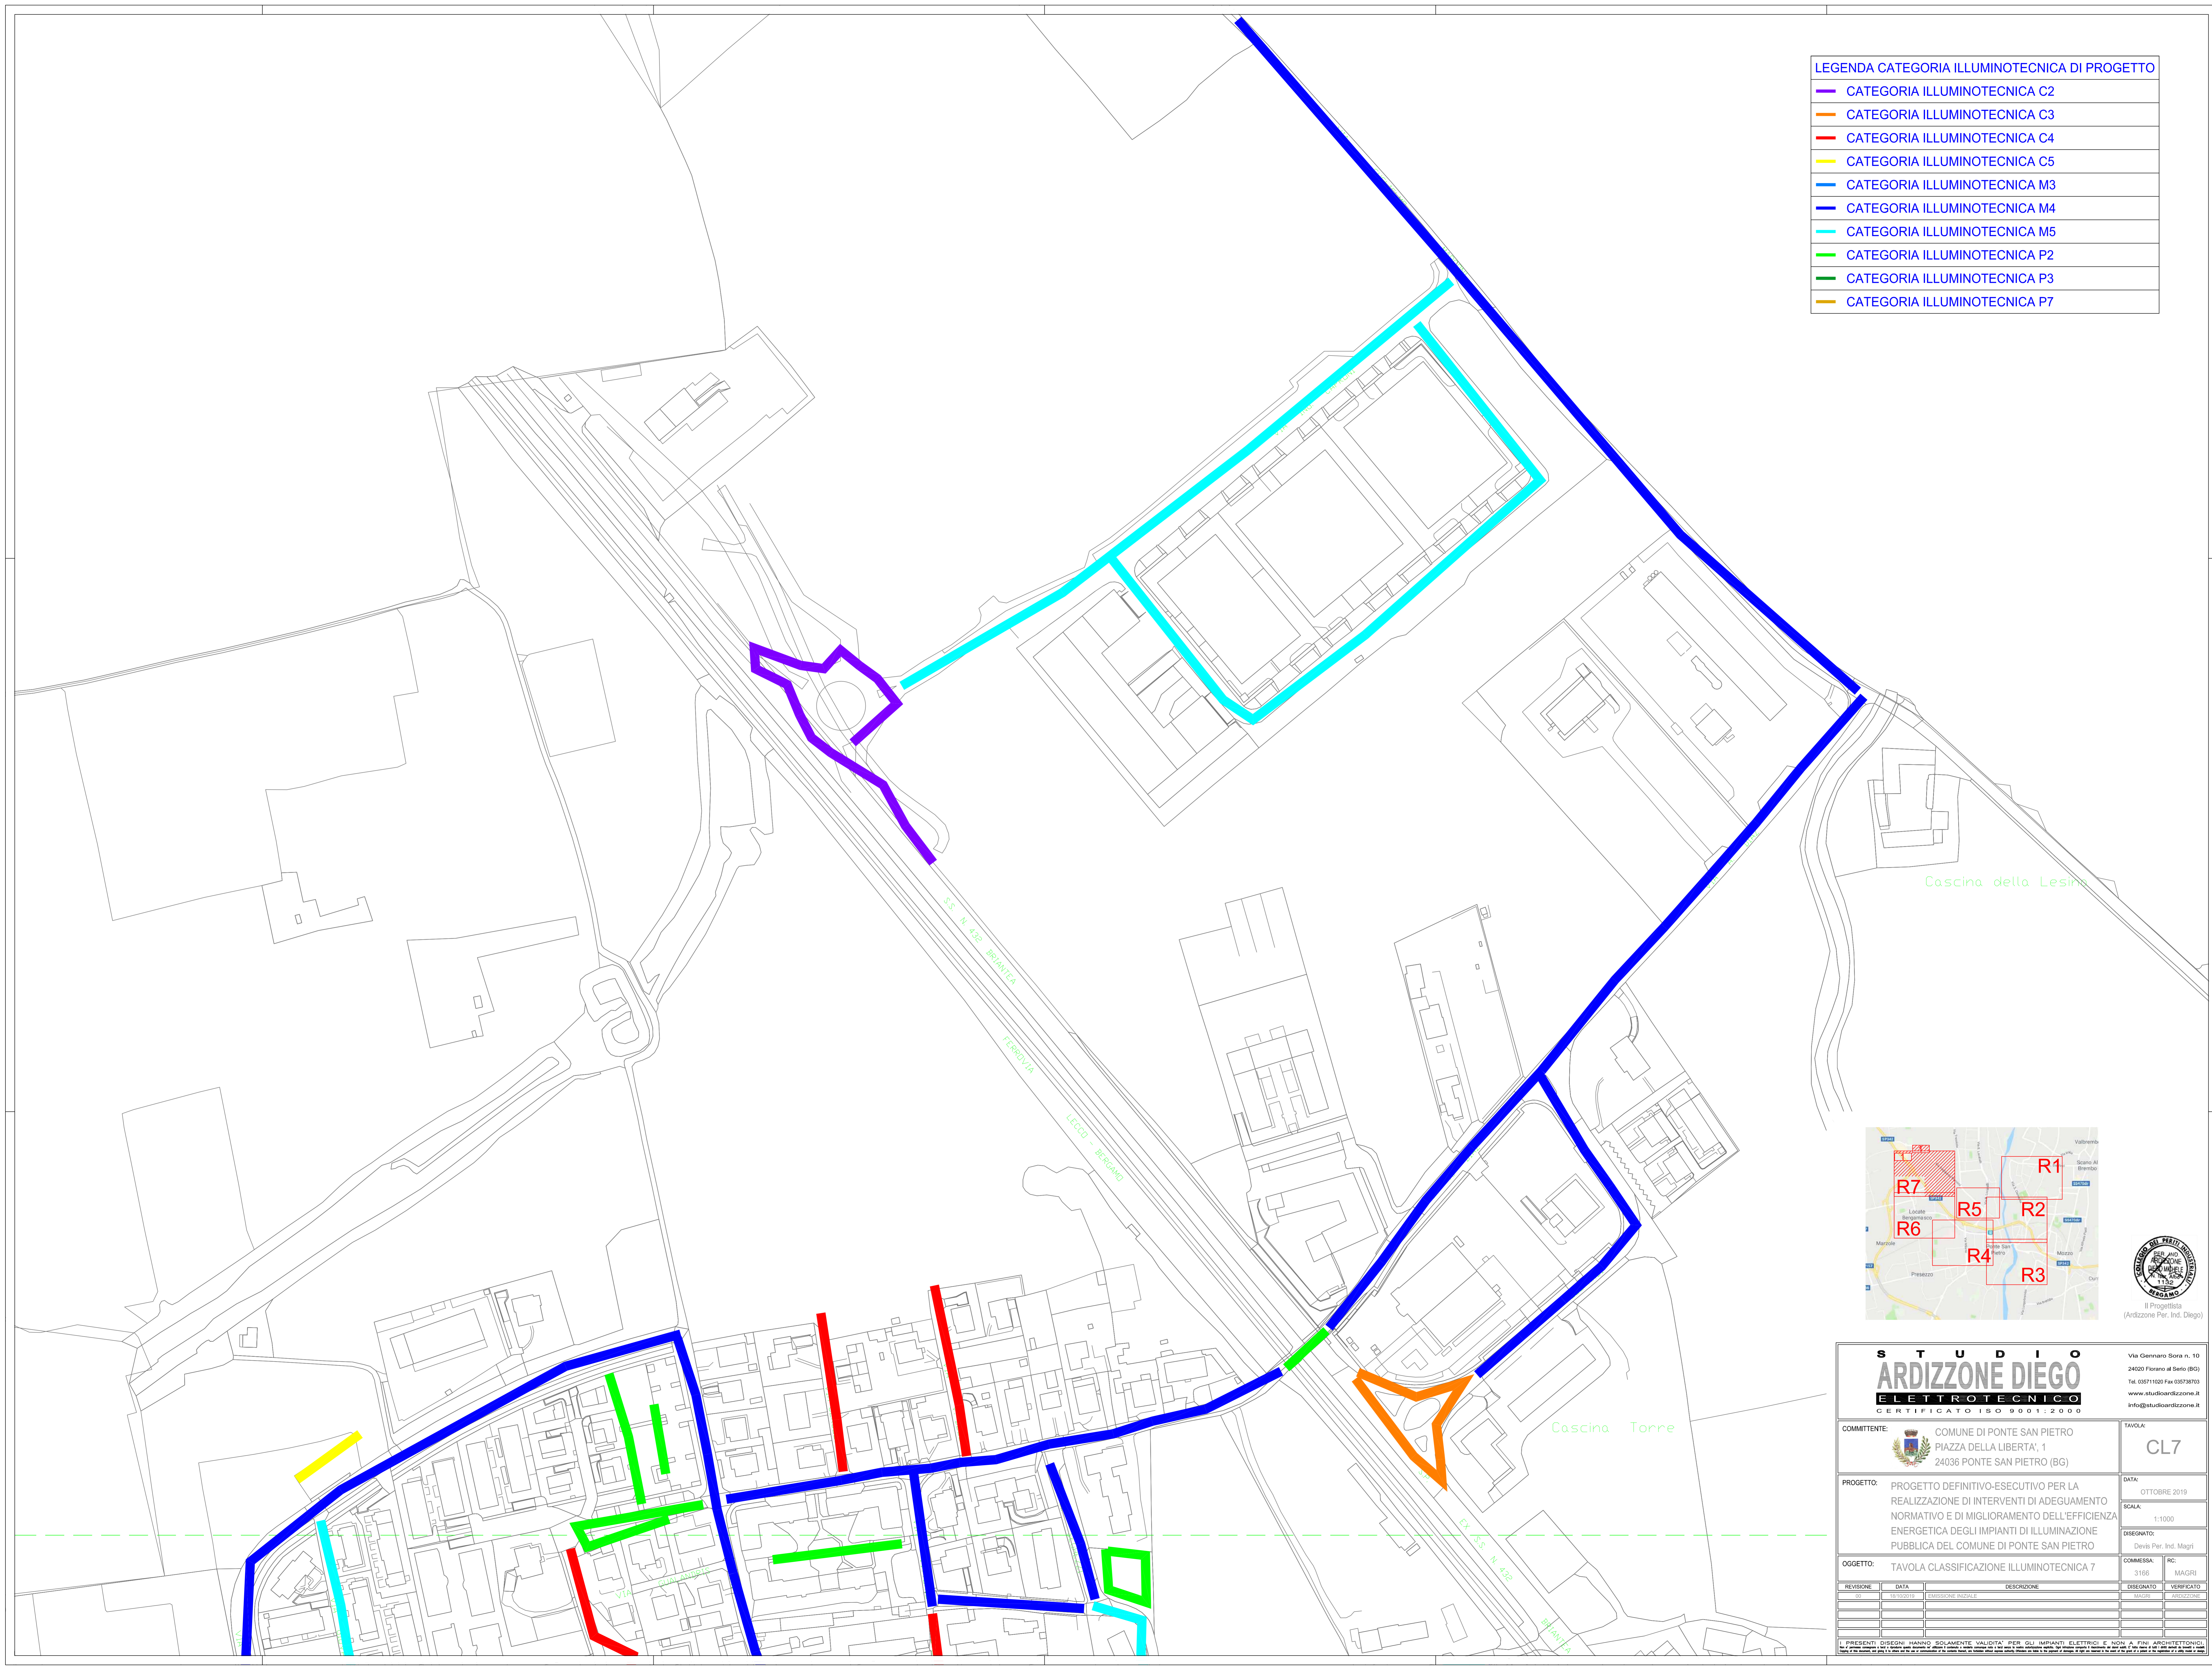

S T U D I O
ARDIZZONE DIEGO
ELETTOTECNICO
CERTIFICATO ISO 9001:2000

Via Gennaro Sora n. 10
24020 Fiorano al Serio (BG)
Tel. 035711620 Fax 035737923
www.studioardizzone.it
info@studioardizzone.it

COMITENTE: COMUNE DI PONTE SAN PIETRO PIAZZA DELLA LIBERTA', 1 24036 PONTE SAN PIETRO (BG)		TAVOLA: CL7		
PROGETTO: PROGETTO DEFINITIVO-ESECUTIVO PER LA REALIZZAZIONE DI INTERVENTI DI ADEGUAMENTO NORMATIVO E DI MIGLIORAMENTO DELL'EFFICIENZA ENERGETICA DEGLI IMPIANTI DI ILLUMINAZIONE PUBBLICA DEL COMUNE DI PONTE SAN PIETRO		DATA: OTTOBRE 2019 SCALA: 1:1000 DISEGNATO: Devis Per. Ind. Magri		
OGGETTO: TAVOLA CLASSIFICAZIONE ILLUMINOTECNICA 7		COMMESSA: 3166 RC: MAGRI		
REVISIONE	DATA	DESCRIZIONE	DISEGNATO	VERIFICATO
01	18/10/2019	EMISSIONE INIZIALE	MAGRI	ARDIZZONE

PRESENTI: CATEGORIE ILLUMINOTECNICHE VALIDATE PER GLI IMPIANTI ELETTRICI E NON A FINI ADDETTATE. PER INFORMAZIONI SULLE CATEGORIE ILLUMINOTECNICHE, CONSULTARE IL MANUALE DI PROGETTAZIONE ILLUMINOTECNICA. IL PROGETTO È STATO REALIZZATO IN OTTOBRE 2019. IL PROGETTO È STATO REALIZZATO IN OTTOBRE 2019. IL PROGETTO È STATO REALIZZATO IN OTTOBRE 2019.