


COMMITTENTE:	 COMUNE DI PONTE SAN PIETRO PIAZZA DELLA LIBERTA', 1 24036 PONTE SAN PIETRO (BG)	TAVOLA:	CL5
--------------	---	---------	-----

PROGETTO:	PROGETTO DEFINITIVO-ESECUTIVO PER LA REALIZZAZIONE DI INTERVENTI DI ADEGUAMENTO NORMATIVO E DI MIGLIORAMENTO DELL'EFFICIENZA ENERGETICA DEGLI IMPIANTI DI ILLUMINAZIONE PUBBLICA DEL COMUNE DI PONTE SAN PIETRO	DATA:	OTTOBRE 2019
		SCALA:	1:1000
		DISEGNATO:	Devis Per. Ind. Magri



OGGETTO:	TAVOLA CLASSIFICAZIONE ILLUMINOTECNICA 5	COMMESSA:	3166	RC:	MAGRI
----------	--	-----------	------	-----	-------

REVISIONE	DATA	DESCRIZIONE	DISEGNATO	VERIFICATO
00	18/10/2019	EMISSIONE INIZIALE	MAGRI	ARDIZZONE

I PRESENTI DISEGNI HANNO SOLAMENTE VALIDITA' PER GLI IMPIANTI ELETTRICI E NON A FINI ARCHITETTONICI.
 This document represents a work in progress and does not constitute a final project. It is subject to changes and modifications without notice. The user is responsible for the use of the drawings and for the registration of the drawings.
 Copies of this document, not being its original, are not valid for the purposes of the project. All rights are reserved in the name of the project or the registration of a utility model or design.

LEGENDA CATEGORIA ILLUMINOTECNICA DI PROGETTO

- CATEGORIA ILLUMINOTECNICA C2
- CATEGORIA ILLUMINOTECNICA C3
- CATEGORIA ILLUMINOTECNICA C4
- CATEGORIA ILLUMINOTECNICA C5
- CATEGORIA ILLUMINOTECNICA M3
- CATEGORIA ILLUMINOTECNICA M4
- CATEGORIA ILLUMINOTECNICA M5
- CATEGORIA ILLUMINOTECNICA P2
- CATEGORIA ILLUMINOTECNICA P3
- CATEGORIA ILLUMINOTECNICA P7

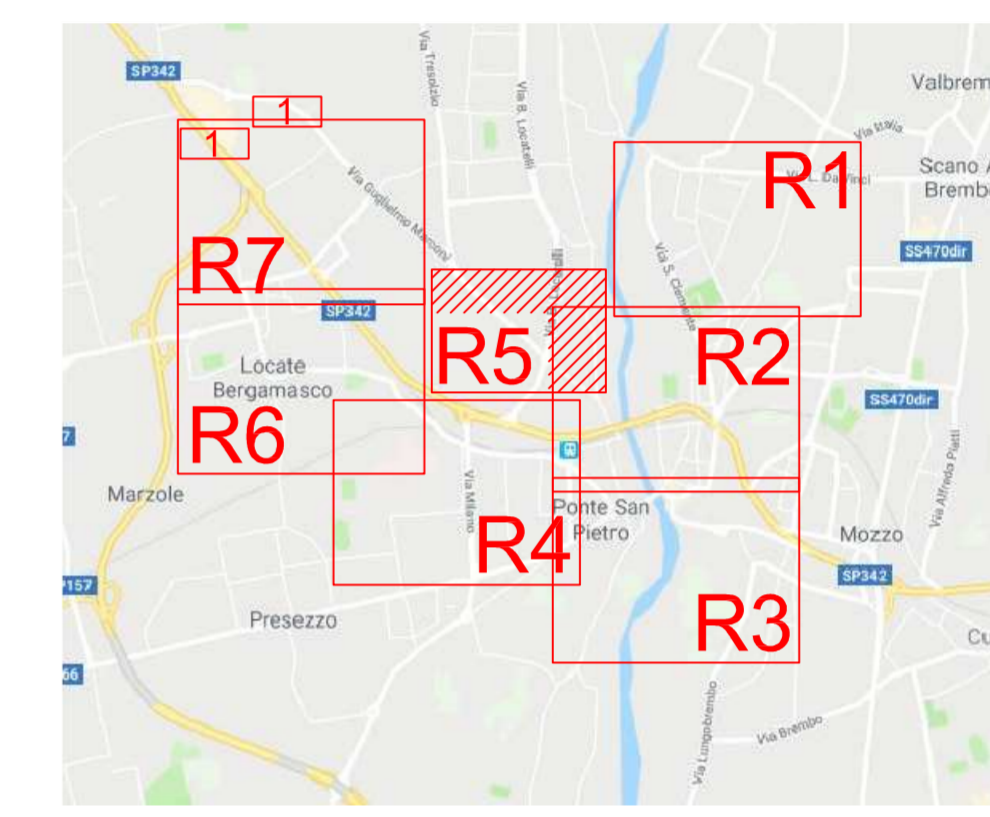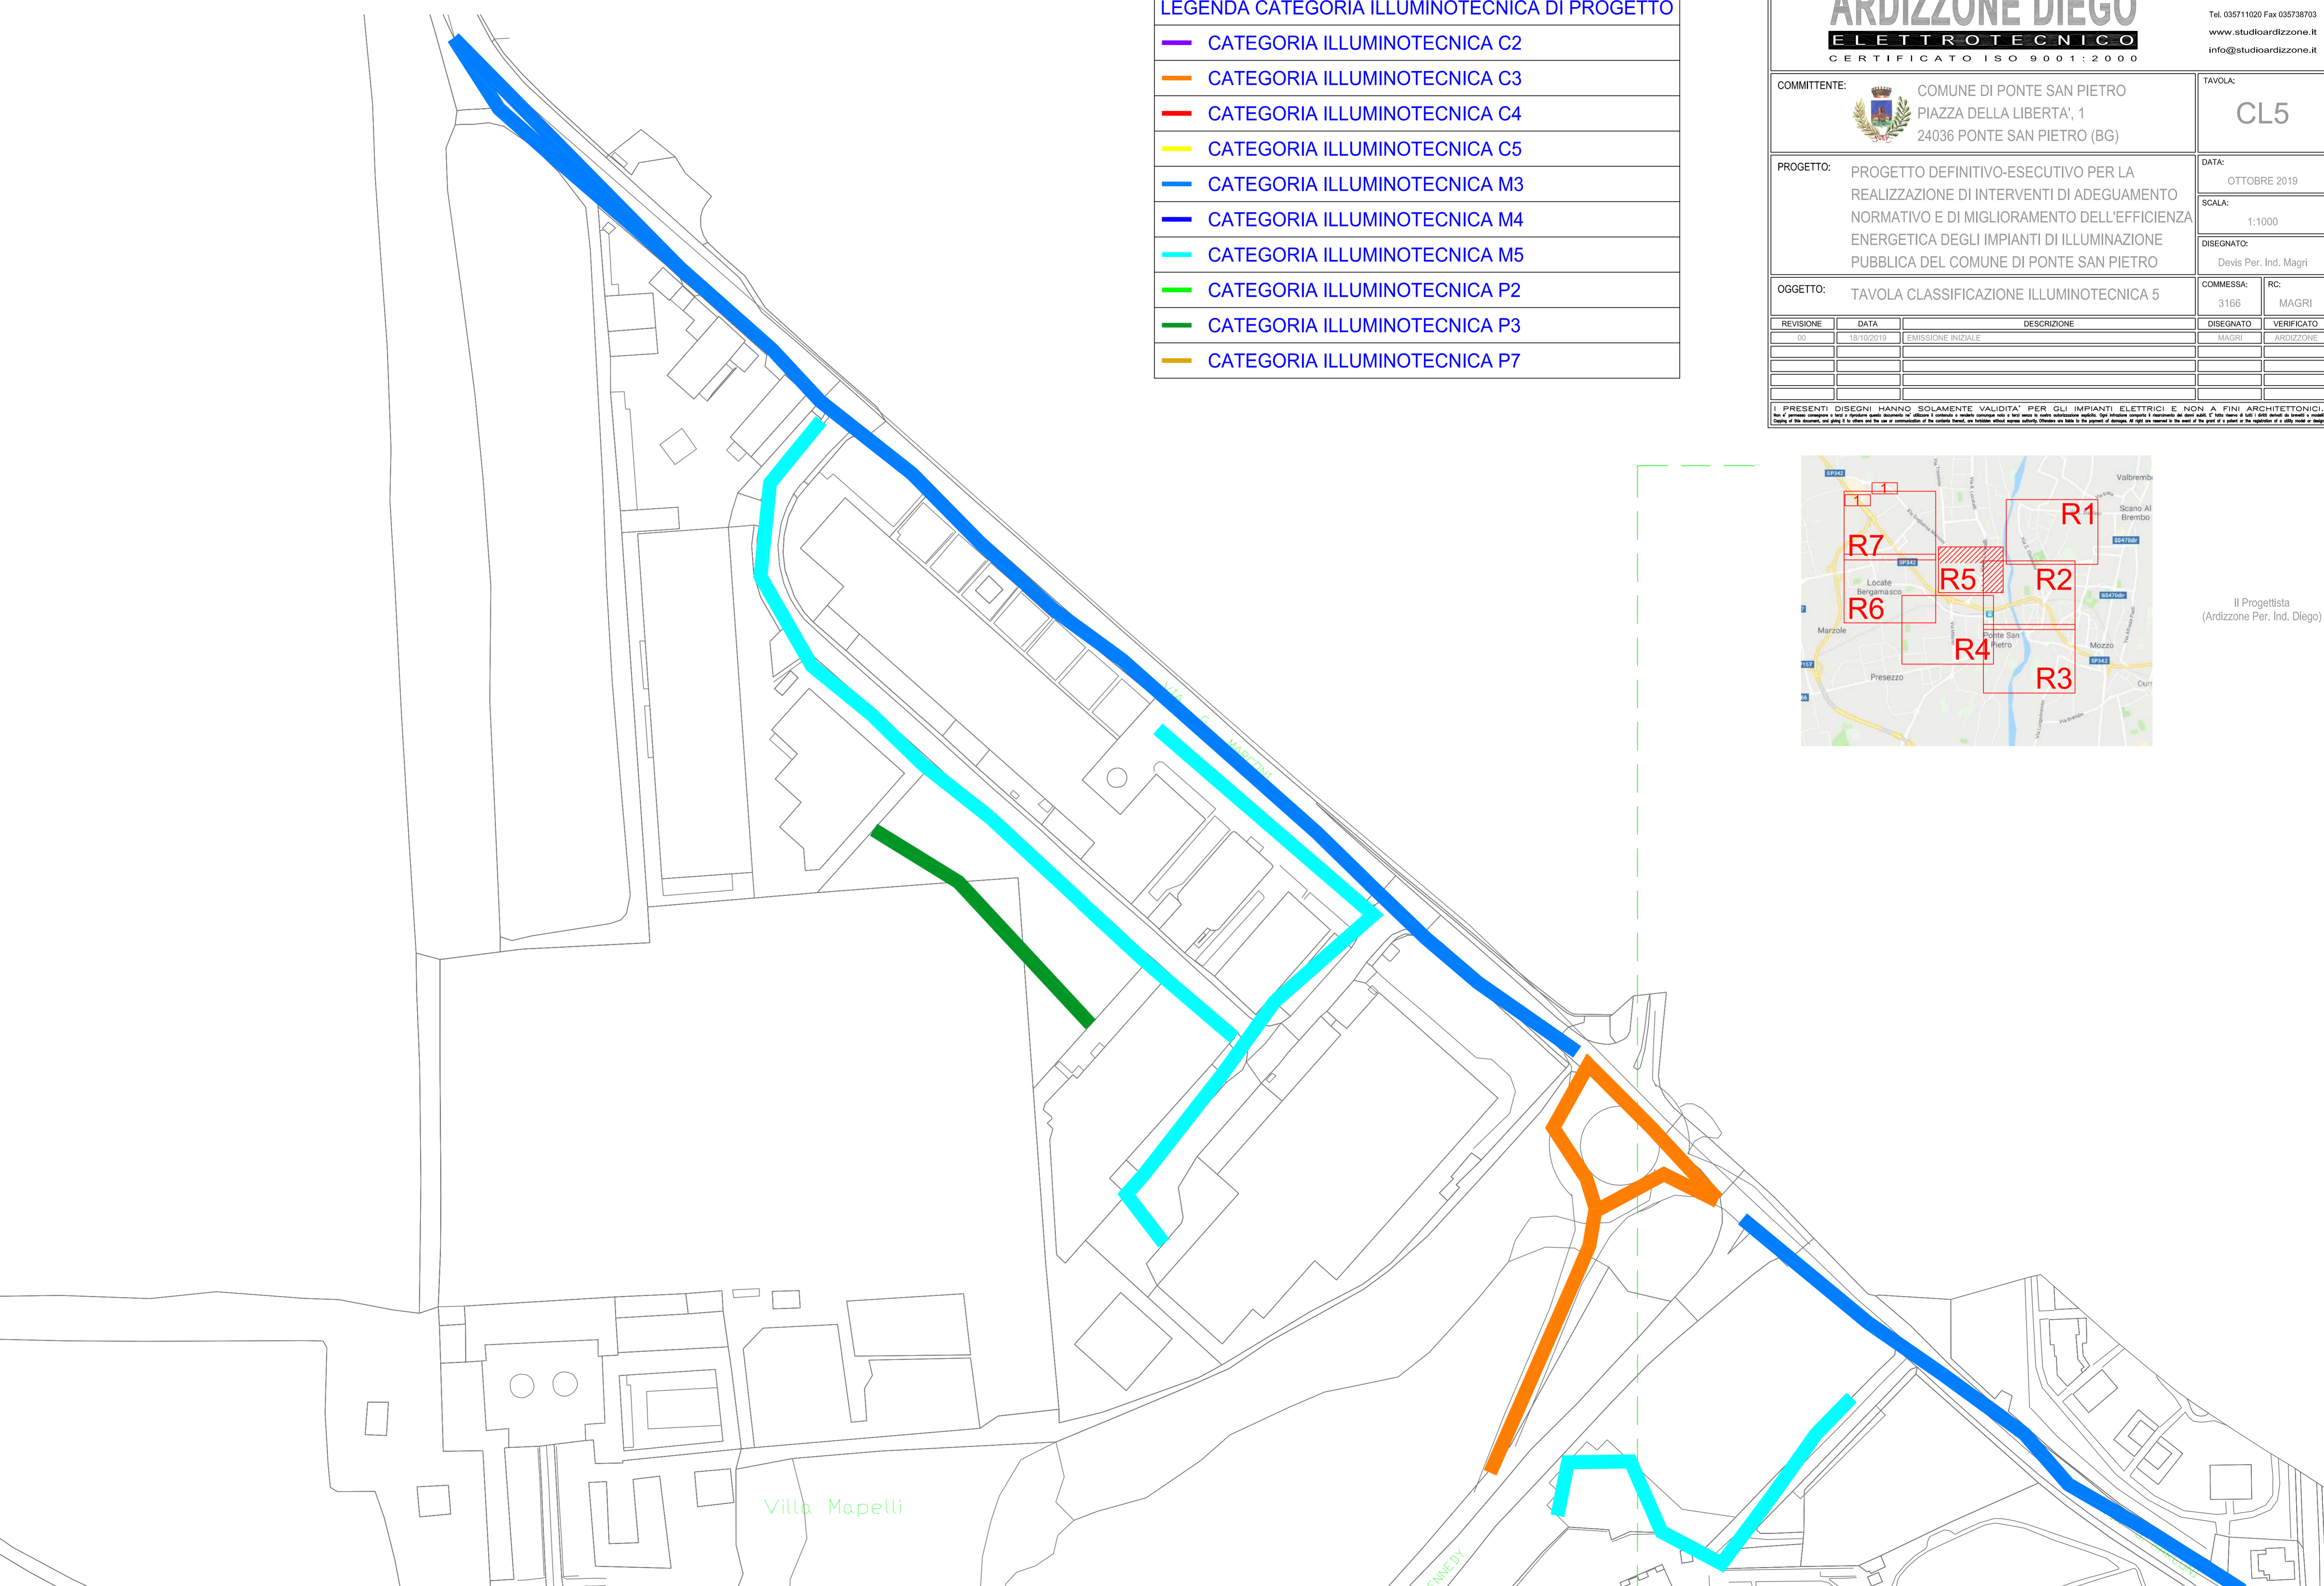

Il Progettista
 (Ardizzone Per. Ind. Diego)