


SEZIONE A-A
SCALA 1:100

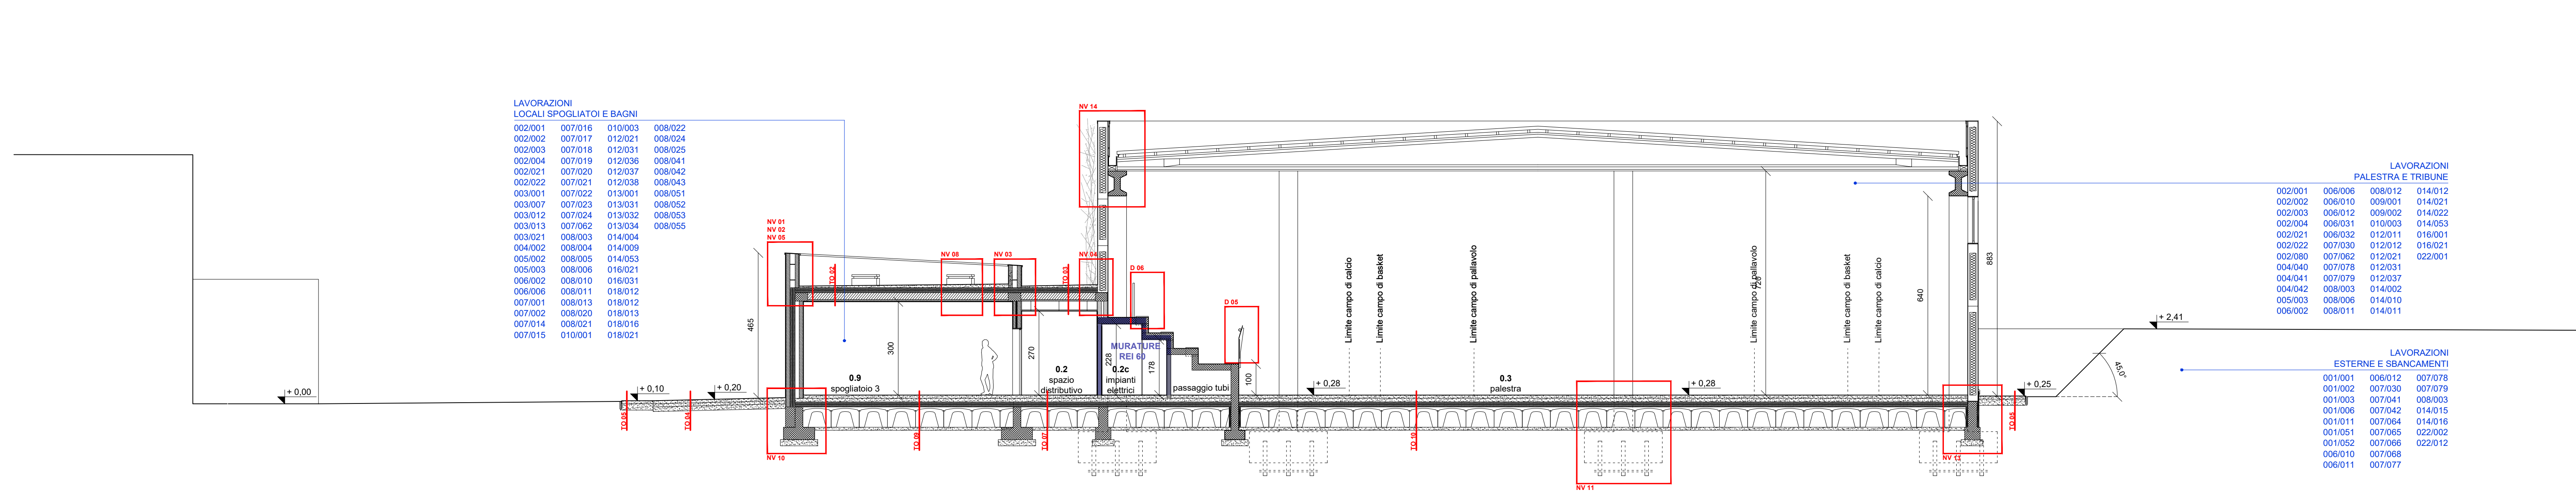

LAVORAZIONI LOCALI SPOGLIATOI E BAGNI

002/001	007/016	010/003	008/022
002/002	007/017	012/021	008/024
002/003	007/018	012/031	008/025
002/004	007/019	012/036	008/041
002/021	007/020	012/037	008/042
002/022	007/021	012/038	008/043
003/001	007/022	013/001	008/051
003/007	007/023	013/031	008/052
003/012	007/024	013/032	008/053
003/013	007/025	013/034	008/055
003/021	008/003	014/004	
004/002	008/004	014/009	
005/002	008/005	014/053	
005/003	008/006	016/021	
006/002	008/010	016/031	
006/006	008/011	018/012	
007/001	008/013	018/012	
007/002	008/020	018/013	
007/014	008/021	018/016	
007/015	010/001	018/021	


LAVORAZIONI PALESTRA E TRIBUNE

002/001	006/006	008/012	014/012
002/002	006/010	008/001	014/021
002/003	006/012	008/002	014/022
002/004	006/031	010/003	014/053
002/021	006/032	012/011	016/001
002/022	007/030	012/012	016/021
002/080	007/062	012/021	022/001
004/040	007/078	012/031	
004/041	007/079	012/037	
004/042	008/003	014/002	
005/003	008/006	014/010	
006/002	008/011	014/011	

LAVORAZIONI ESTERNE E SBANCAMENTI

001/001	006/012	007/078	
001/002	007/036	007/079	
001/003	007/041	008/003	
001/006	007/042	014/015	
001/011	007/064	014/016	
001/051	007/065	022/002	
001/052	007/066	022/012	
006/010	007/068		
006/011	007/077		


SEZIONE B-B
SCALA 1:100

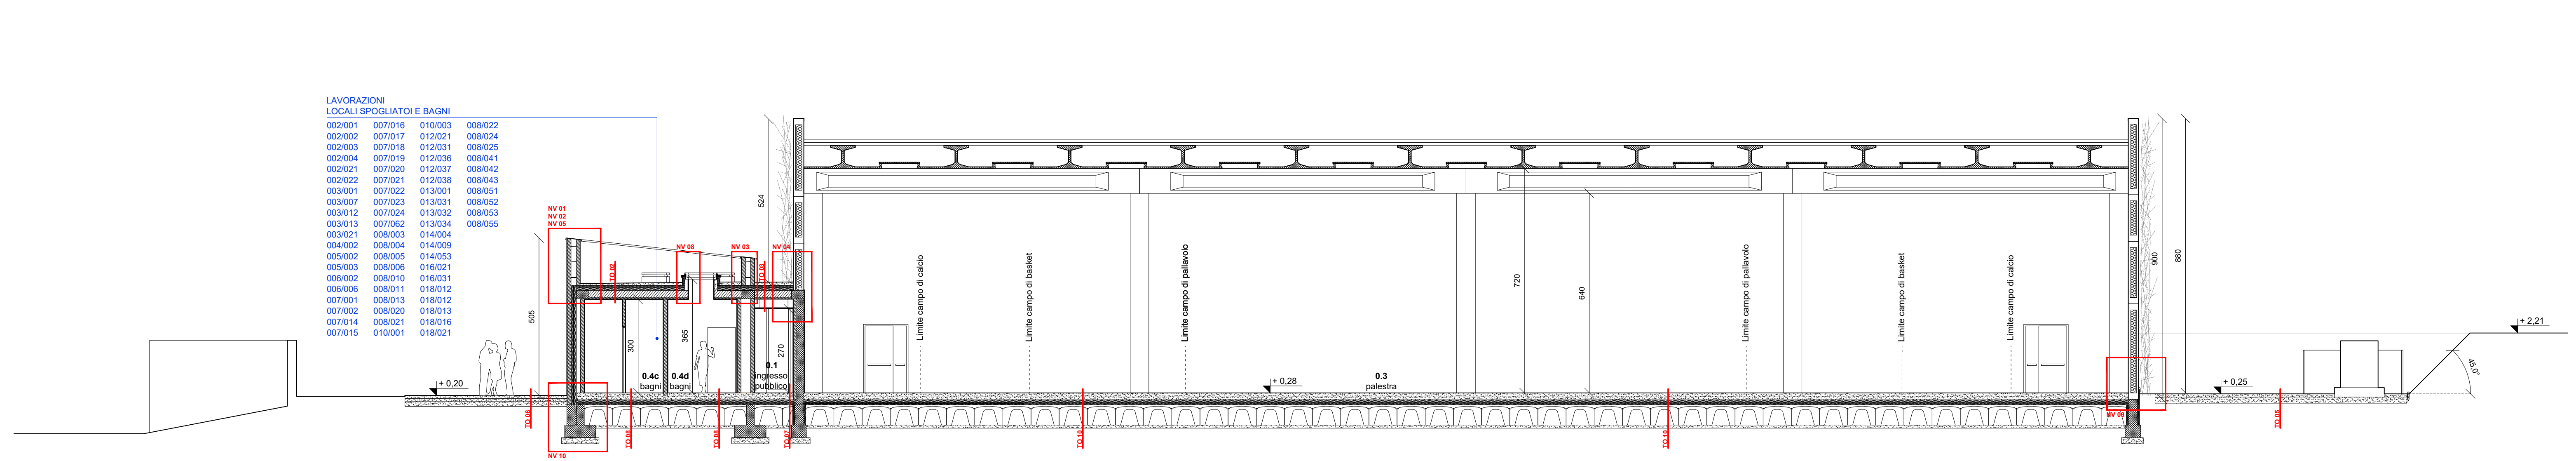

LAVORAZIONI LOCALI SPOGLIATOI E BAGNI

002/001	007/016	010/003	008/022
002/002	007/017	012/021	008/024
002/003	007/018	012/031	008/025
002/004	007/019	012/036	008/041
002/021	007/020	012/037	008/042
002/022	007/021	012/038	008/043
003/001	007/022	013/001	008/051
003/007	007/023	013/031	008/052
003/012	007/024	013/032	008/053
003/013	007/025	013/034	008/055
003/021	008/003	014/004	
004/002	008/004	014/009	
005/002	008/005	014/053	
005/003	008/006	016/021	
006/002	008/010	016/031	
006/006	008/011	018/012	
007/001	008/013	018/012	
007/002	008/020	018/013	
007/014	008/021	018/016	
007/015	010/001	018/021	

SEZIONE C-C
SCALA 1:100

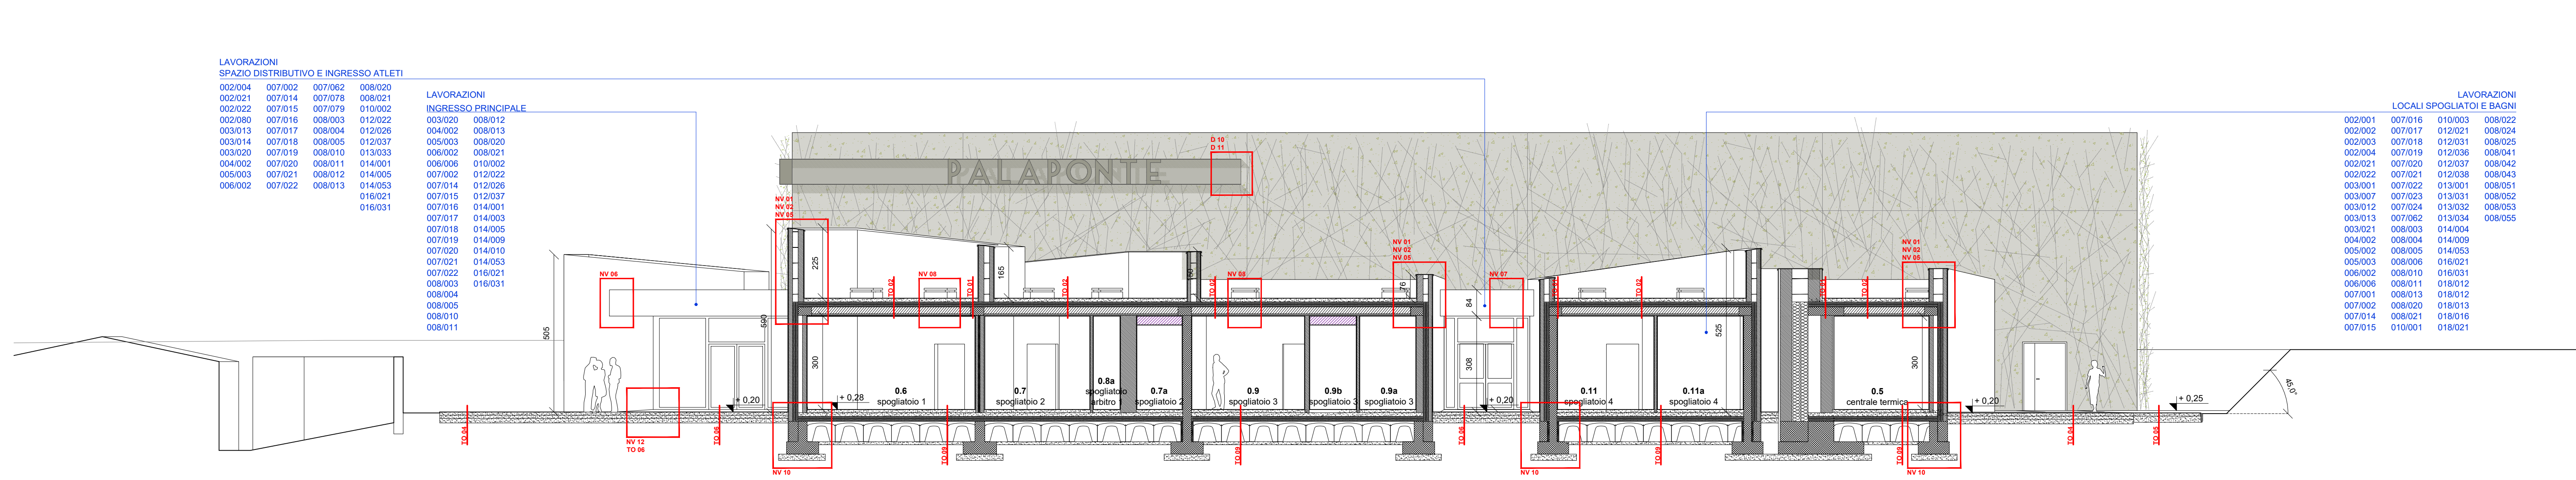

LAVORAZIONI SPAZIO DISTRIBUTIVO E INGRESSO ATLETI

002/004	007/002	007/062	008/020
002/021	007/014	007/078	008/021
002/022	007/015	007/079	010/002
002/080	007/016	008/003	012/022
003/013	007/017	008/004	012/036
003/014	007/018	008/005	012/037
003/020	007/019	008/010	013/033
004/002	007/020	008/011	014/001
005/003	007/021	008/012	014/005
006/002	007/022	008/013	014/053
		016/021	
		016/031	

LAVORAZIONI INGRESSO PRINCIPALE

003/020	008/012		
003/013	008/013		
005/003	008/020		
006/002	008/021		
006/006	010/002		
007/002	012/022		
007/014	012/026		
007/015	012/037		
007/016	014/001		
007/017	014/003		
007/018	014/005		
007/019	014/009		
007/020	014/010		
007/021	014/053		
007/022	016/021		
008/003	016/031		
008/004			
008/005			
008/010			
008/011			

LAVORAZIONI LOCALI SPOGLIATOI E BAGNI

002/001	007/016	010/003	008/022
002/002	007/017	012/021	008/024
002/003	007/018	012/031	008/025
002/004	007/019	012/036	008/041
002/021	007/020	012/037	008/042
002/022	007/021	012/038	008/043
003/001	007/022	013/001	008/051
003/007	007/023	013/031	008/052
003/012	007/024	013/032	008/053
003/013	007/025	013/034	008/055
003/021	008/003	014/004	
004/002	008/004	014/009	
005/002	008/005	014/053	
005/003	008/006	016/021	
006/002	008/010	016/031	
006/006	008/011	018/012	
007/001	008/013	018/012	
007/002	008/020	018/013	
007/014	008/021	018/016	
007/015	010/001	018/021	

LEGENDA DEI SIMBOLI

- TO 01 COMPARTIMENTAZIONI REI
- TO 02 TAVOLATI ORIZZONTALI
- NV 01 NODI VERTICALI
- D 01 DETTAGLI COSTRUTTIVI

PROGETTO ARCHITETTONICO E DIREZIONE LAVORI
ARCHITETTO GUALTIERO OBERTI
 Via degli Assonici, 3 - 24010 Sorisole (Bg)
 tel / fax 035 573 120 - info@qualterroberti.it
ARCHITETTO LUCIA OBERTI
 Via degli Assonici, 3 - 24010 Sorisole (Bg)
 tel / fax 035 573 120 - roberti.lucia@gmail.com
ARCHITETTO MAURIZIO RONZONI
 Via Giuseppe Verdi, 36 - 24030 Presezzo (Bg)
 tel / fax 035 616 782 - ronzonimaurizio@virgilio.it
COLLABORATORI:
 Simone Anghinetti
 Claudio Bonfanti
 Giulia Bosio
 Roberta Ronzoni

COMUNE DI:
PONTE SAN PIETRO

PROVINCIA DI:
BERGAMO

COMMITTENTE:
AMMINISTRAZIONE COMUNALE

OPERA:
PROGETTO PER LA REALIZZAZIONE DI UNA NUOVA PALESTRA NELL'AREA DEL CENTRO "LA PROPOSTA" DI VIA SAN MARCO (LOCALITÀ BRIOLO)

AGGIORNAMENTO

TAVOLA:
PROGETTO ESECUTIVO SEZIONI

DATA: **OTTOBRE 2018**

SCALA: **1:100**

DISEGNATORE:

CONTROLLO:

MODIFICA: **1**

ARCHIVIO: **137**

TAVOLA **E 1 009**

SERIE	1 ARCHITETTONICO	2 STRUTTURE	3 OPERE ESTERNE	4abc IMPIANTI	5 ARREDO	6 SICUREZZA
STATO PROGETTO	PRELIMINARE	DEFINITIVO	DEFINITIVO	DEFINITIVO	DEFINITIVO	DEFINITIVO

Tutti i diritti sono riservati. Nessun disegno o parte di esso può essere riprodotto o rielaborato senza l'autorizzazione scritta dell'autore.