


- 1 RECUPERATORE ARI/A/ARIA

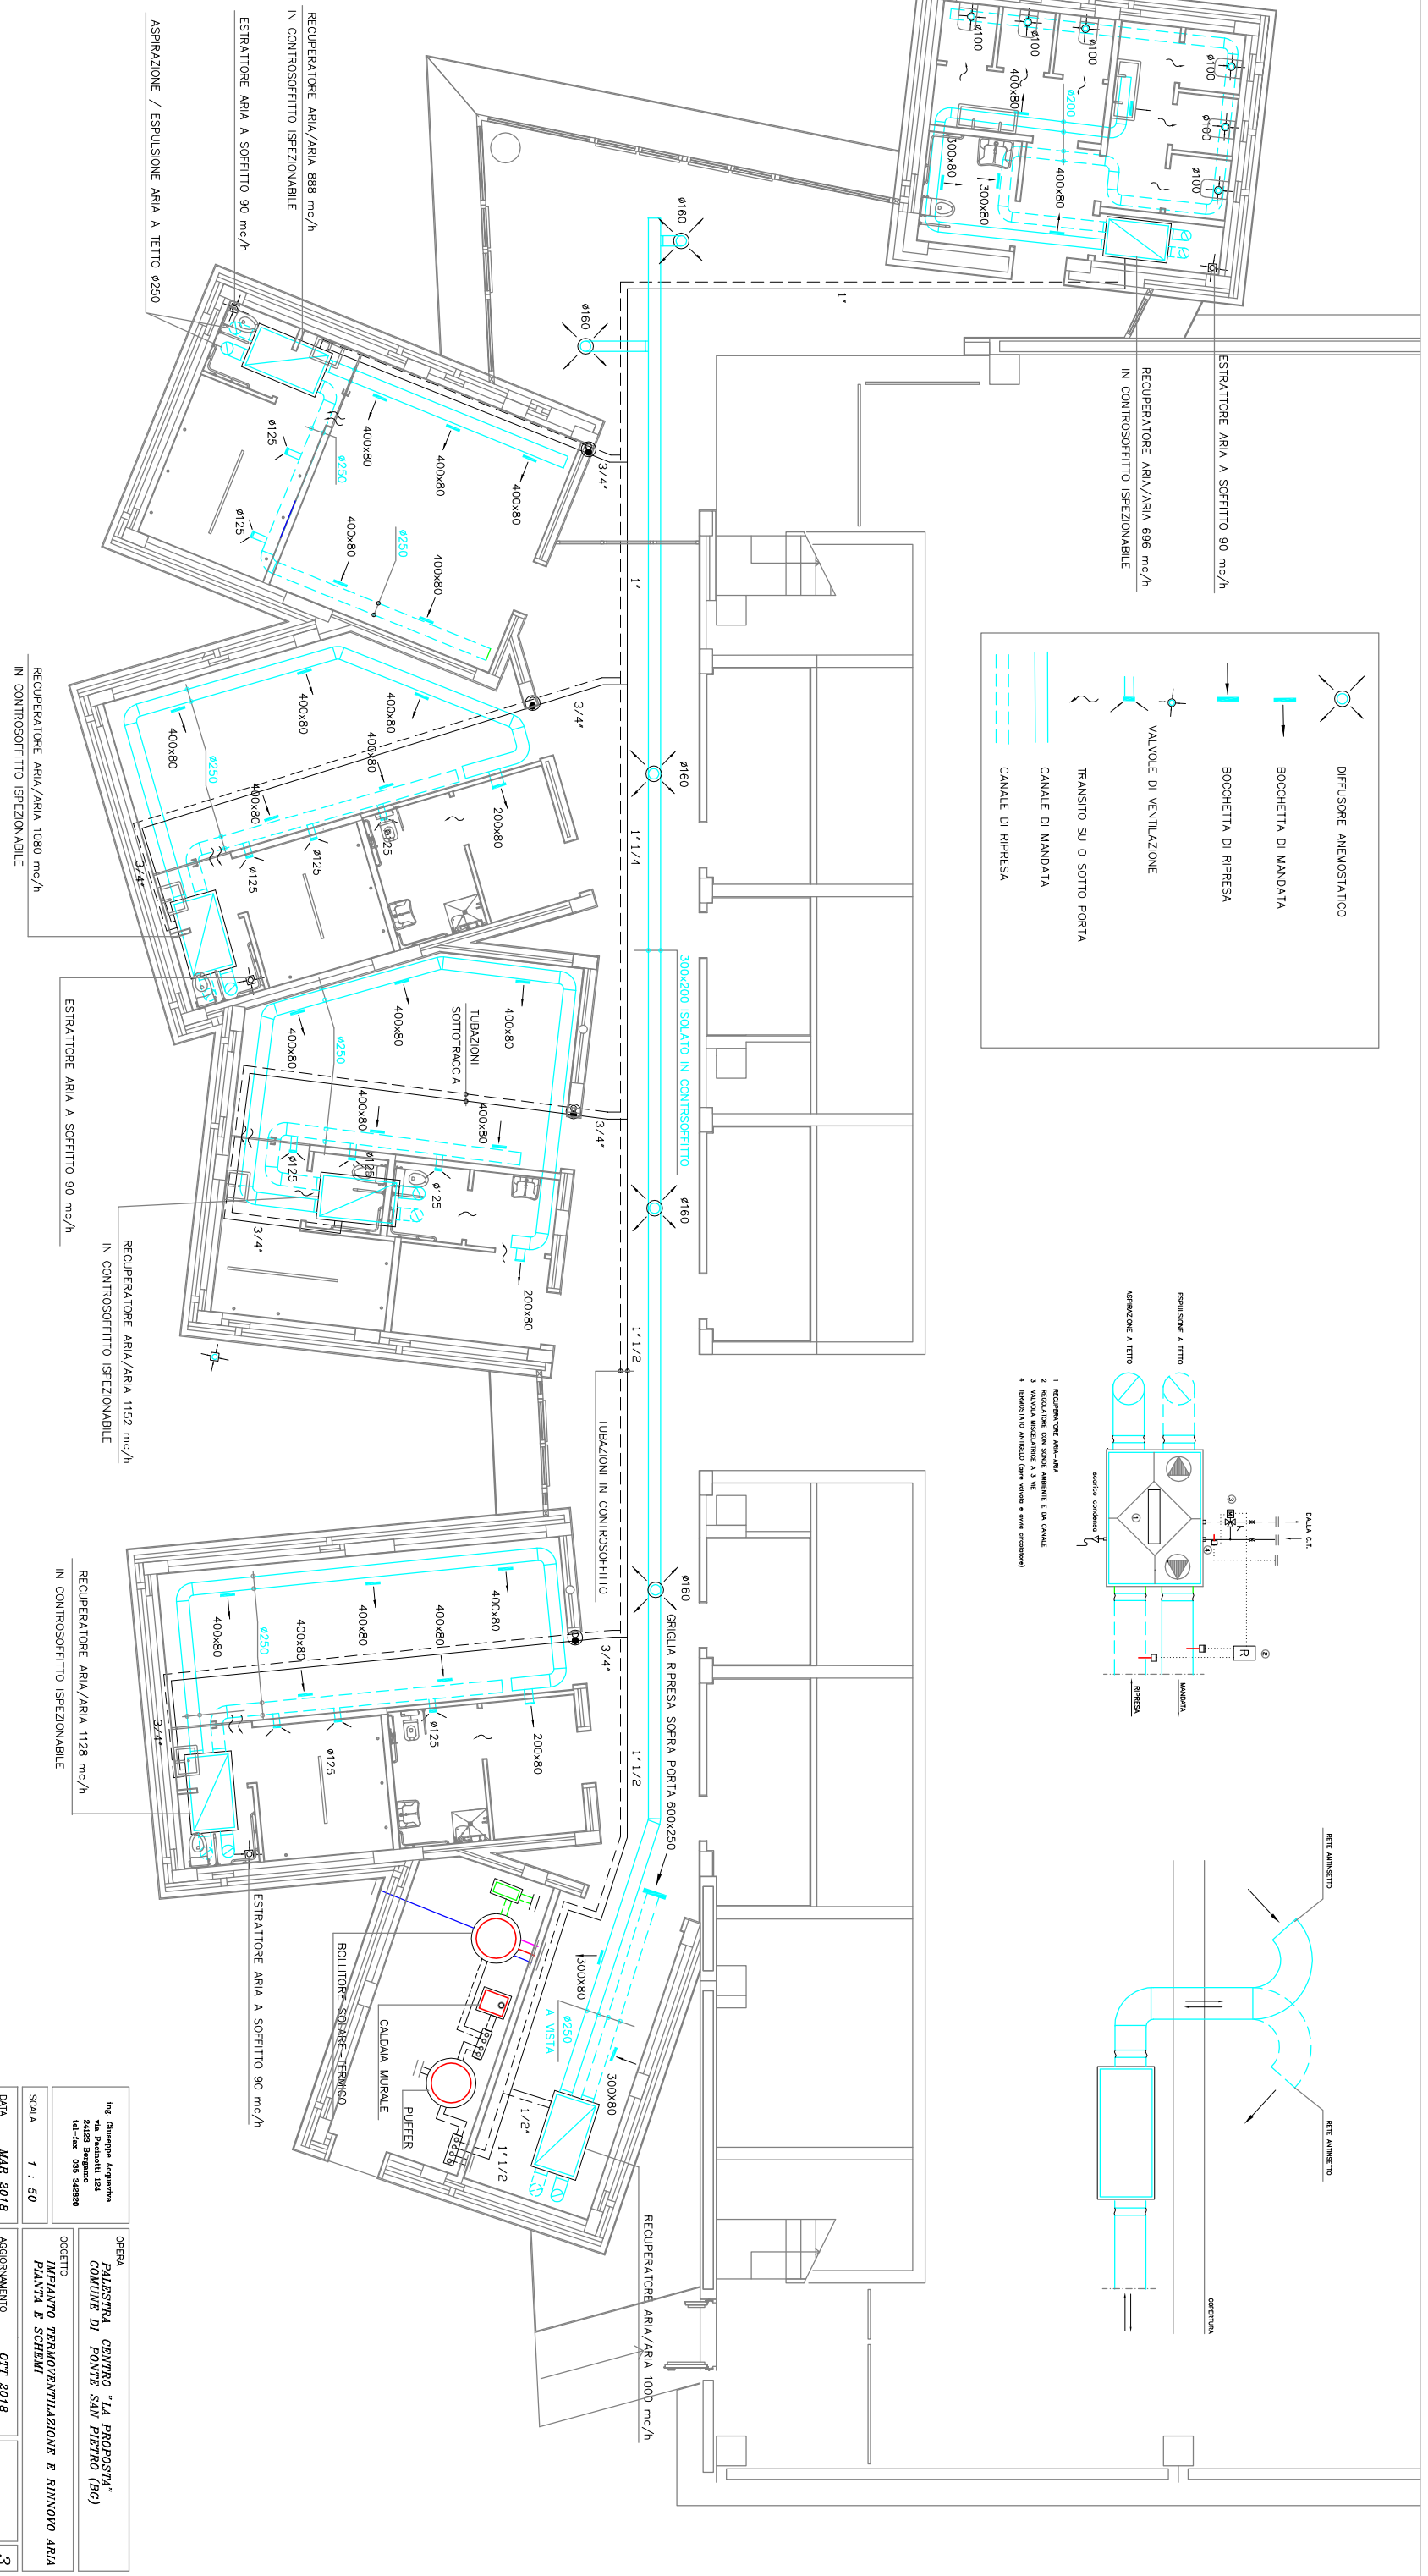

ESTRATTORE ARIA A SOFFITTO 90 mc/h  
IN CONTROSOFFITTO ISPEZIONABILE

RECUPERATORE ARIA/ARIA 696 mc/h  
IN CONTROSOFFITTO ISPEZIONABILE

RECUPERATORE ARIA/ARIA 888 mc/h  
IN CONTROSOFFITTO ISPEZIONABILE

ESTRATTORE ARIA A SOFFITTO 90 mc/h

ASPIRAZIONE / ESPULSIONE ARIA A TETTO Ø250

RECUPERATORE ARIA/ARIA 1080 mc/h  
IN CONTROSOFFITTO ISPEZIONABILE

ESTRATTORE ARIA A SOFFITTO 90 mc/h

RECUPERATORE ARIA/ARIA 1152 mc/h  
IN CONTROSOFFITTO ISPEZIONABILE

RECUPERATORE ARIA/ARIA 1128 mc/h  
IN CONTROSOFFITTO ISPEZIONABILE

ESTRATTORE ARIA A SOFFITTO 90 mc/h




RECUPERATORE ARIA/ARIA 1000 mc/h

<p>OGGETTO: <b>IMPIANTO TERMOVENTILAZIONE E RINNOVO ARIA</b>  <b>PIANTA E SCHEMI</b></p>	
SCALA	1 : 50
DATA	<b>MAR 2018</b>
AGGIORNAMENTO	<b>OTT 2018</b>
DATA	<b>3</b>